


dr. Bognárné Nagy Ilona
2319 Szigetújfalu
Szabadság u.29.

KITŰZÉSI ÉS FELMÉRÉSI VÁZRAJZ

a 669/19,20,21,22,23 helyrajzszámú földrészeletekről

Méretarány: 1:500

Délegyháza
Község, város
belterület

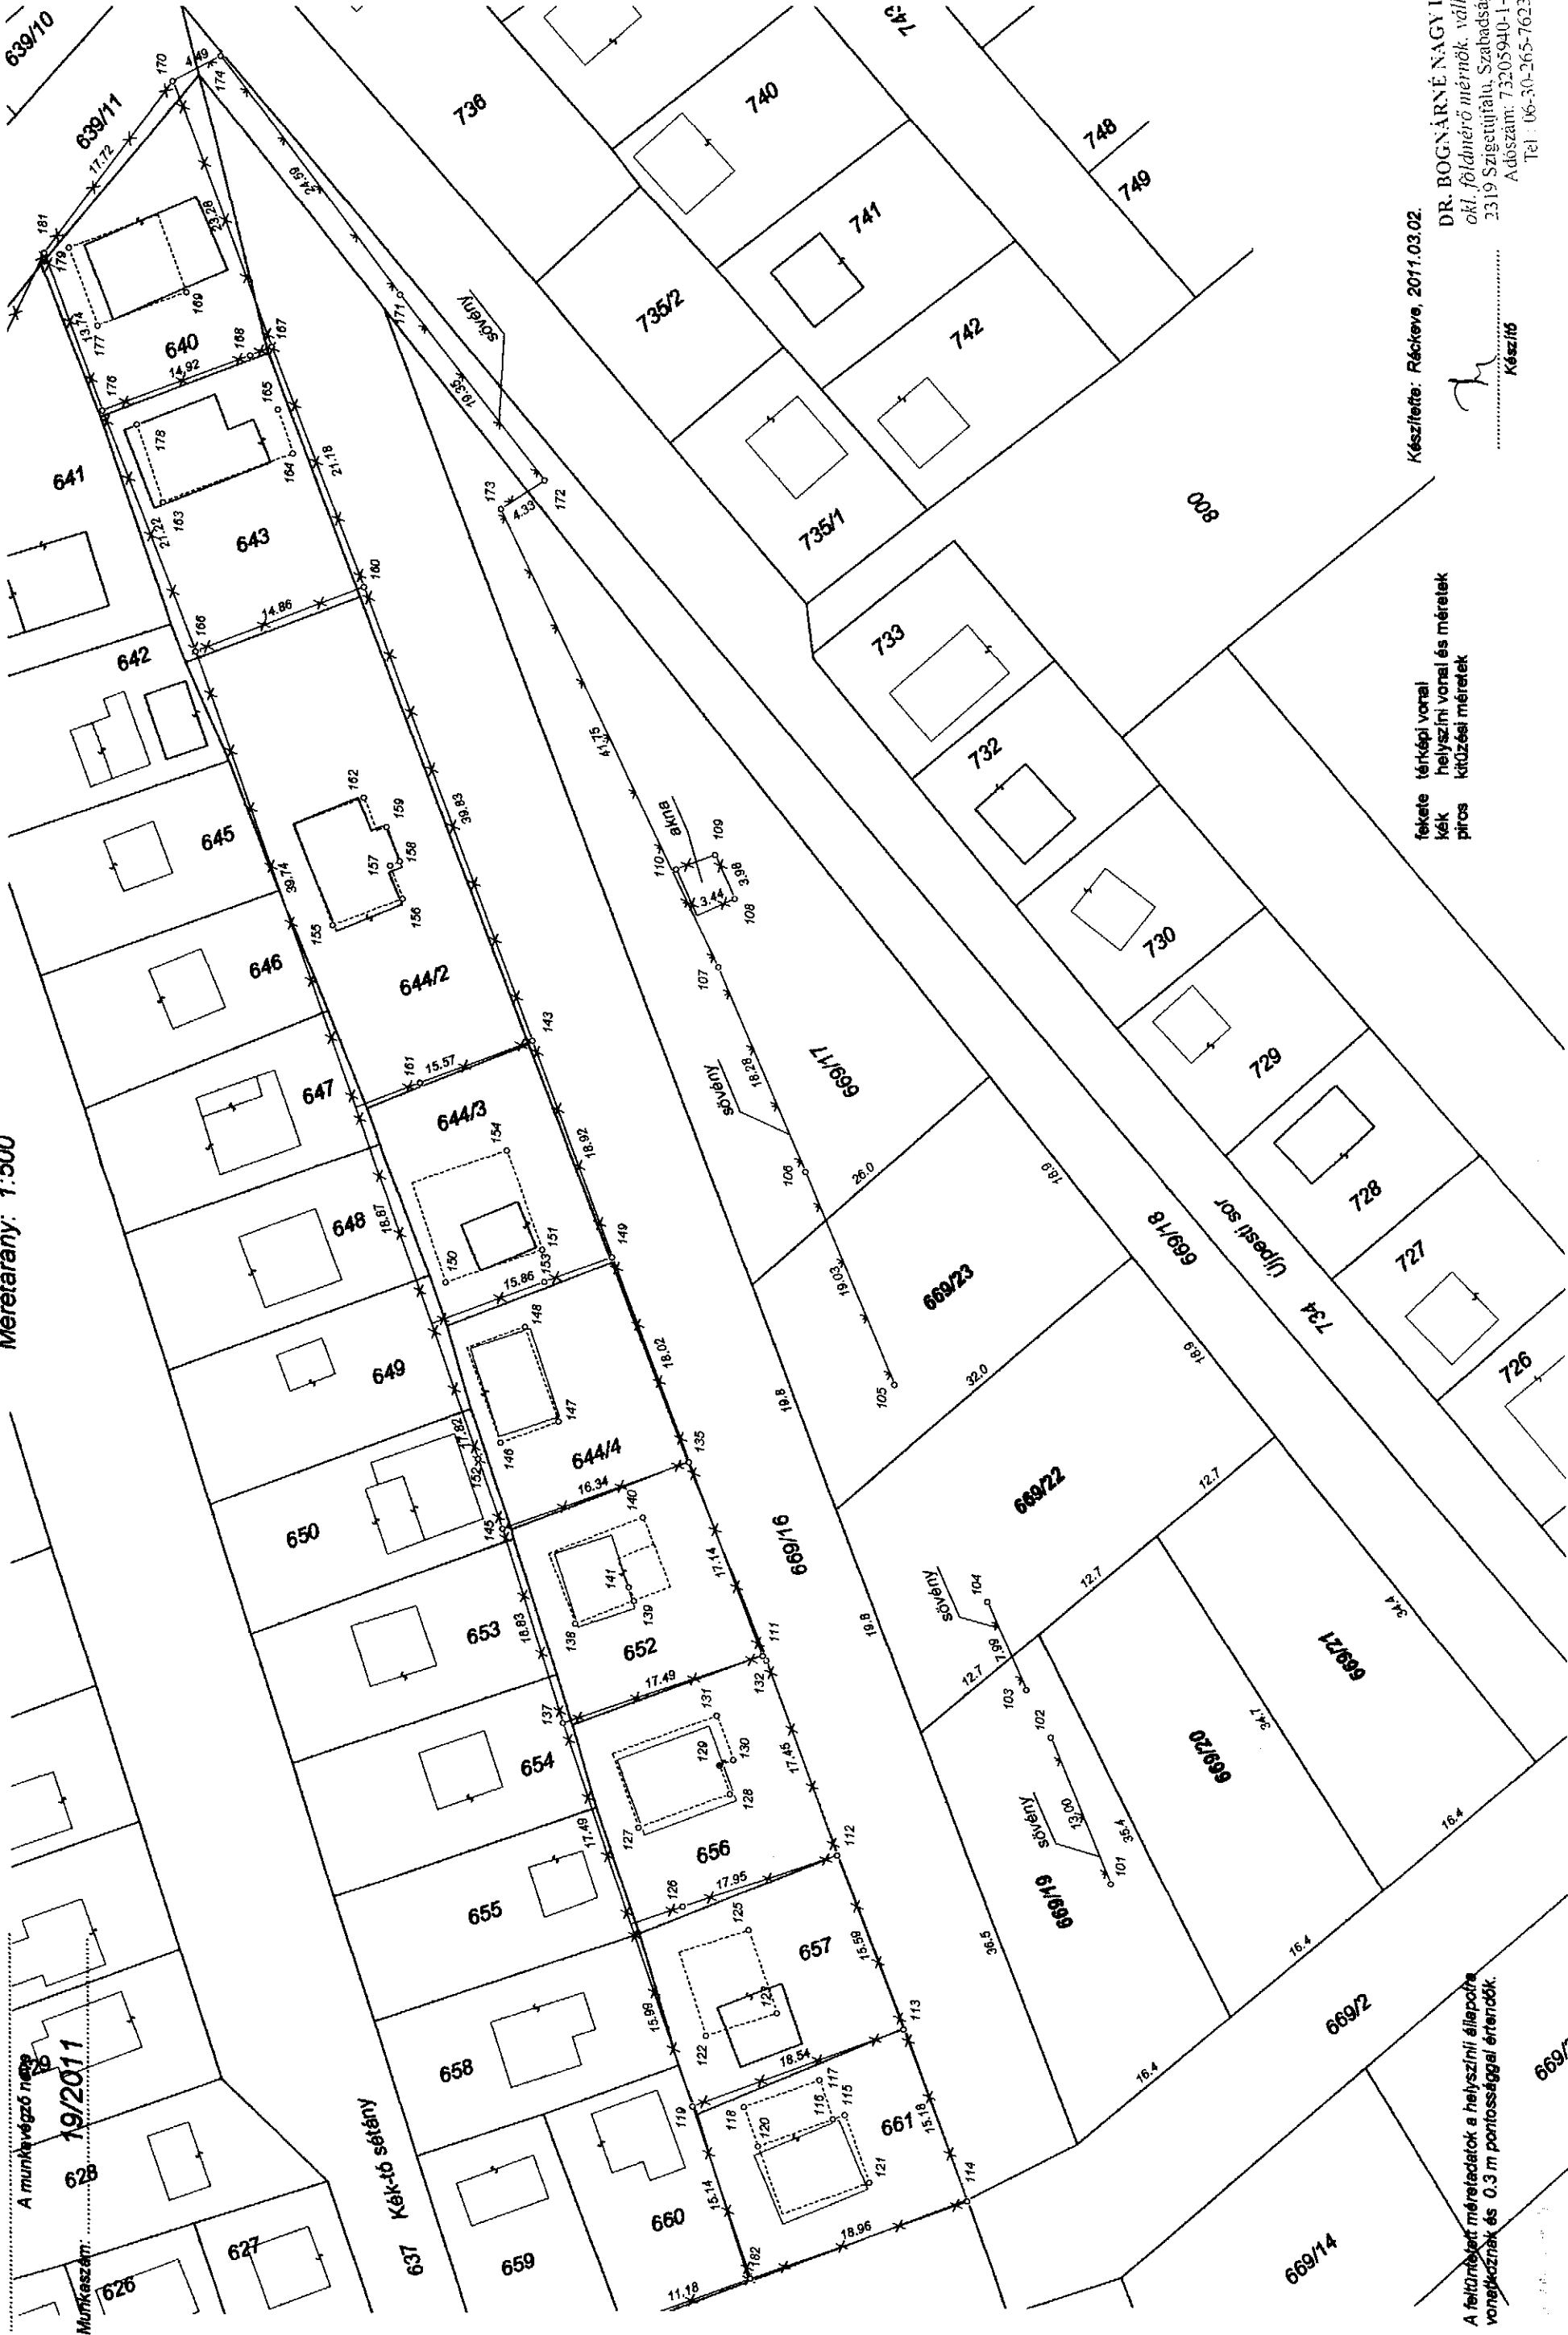

fekete térképi vonal
kék helyszíni vonal és méretek
piros kitűzési méretek

Készítette: Ráckeve, 2011.03.02.

DR. BOGNÁRNÉ NAGY ILONA
okl. földmérő mérnök, vállalkozó
2319 Szigetújfalu, Szabadság u. 29.
Adószám: 73205940-1-33
Tel.: 06-30-265-7623

Készítő

A feltüntetett méretek a helyszíni állapotokhoz viszonyítottak és 0.3 m pontossággal értendők.