
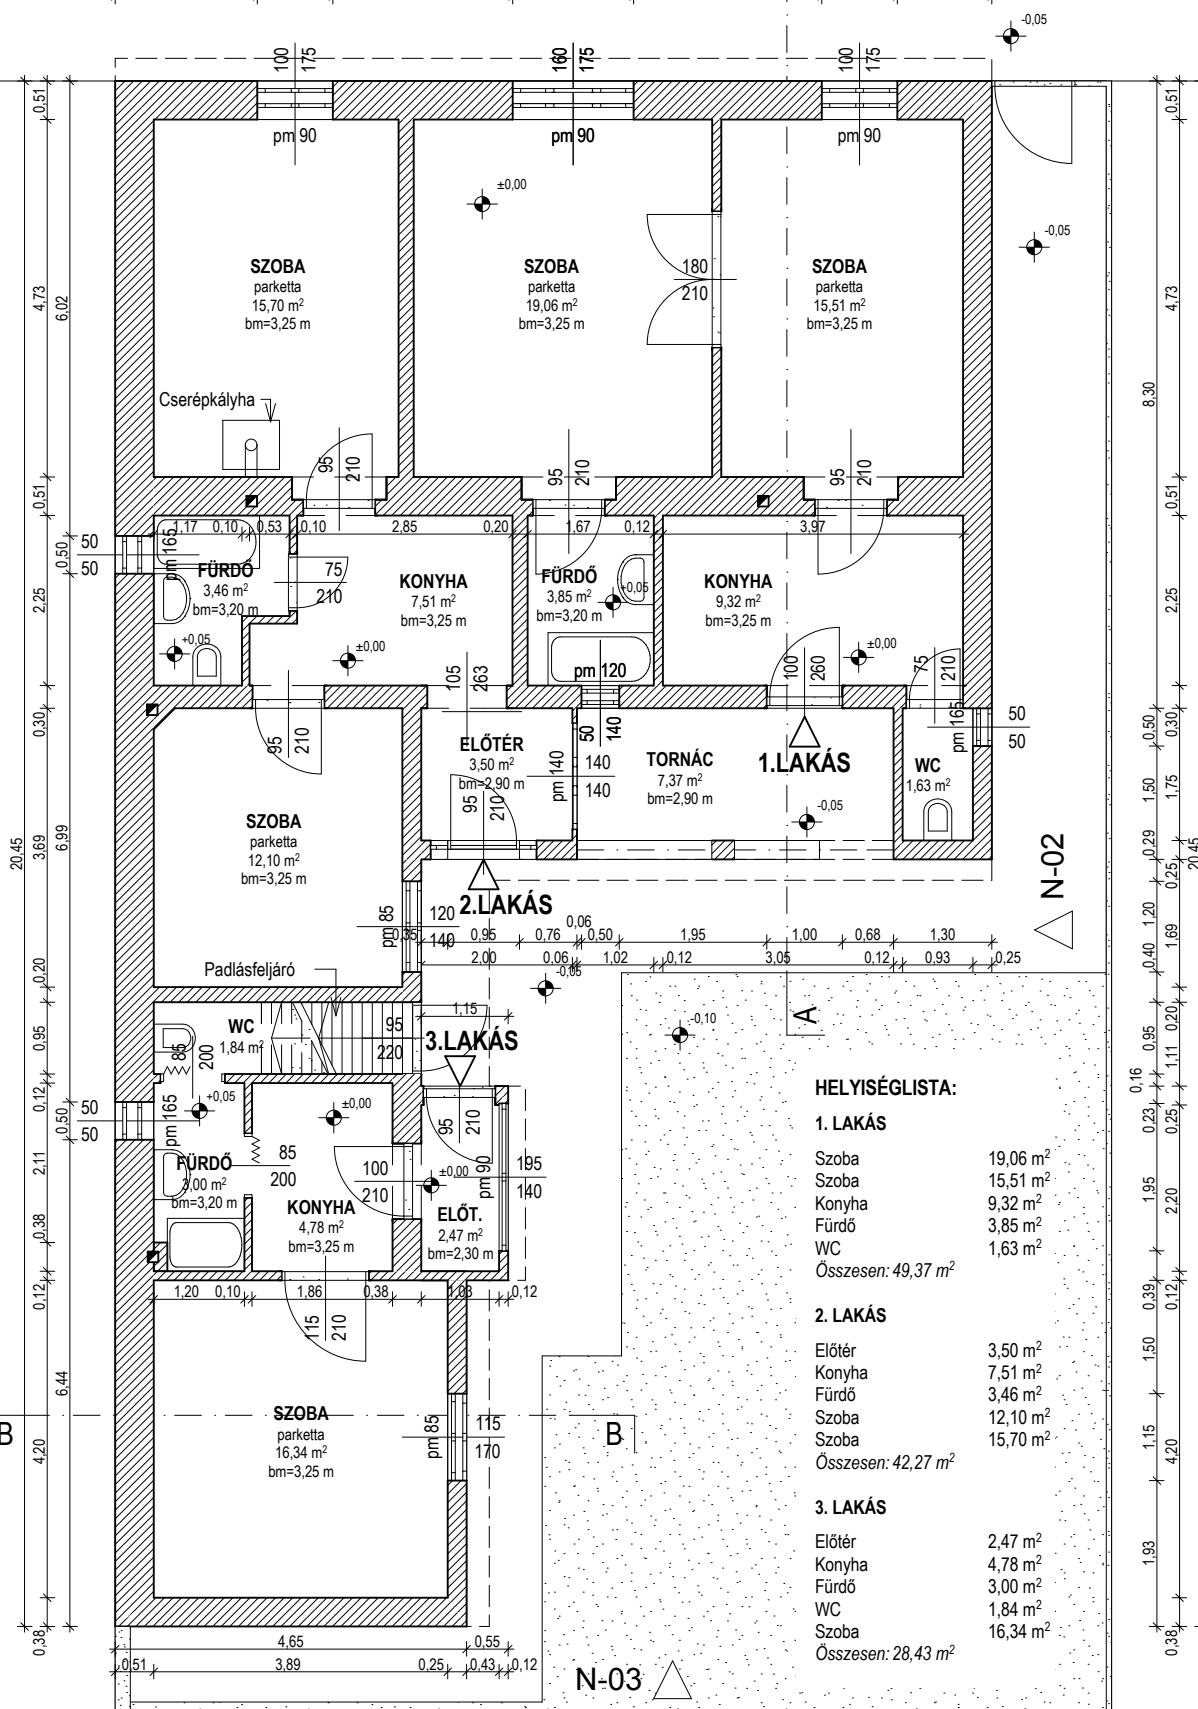


N-01

A

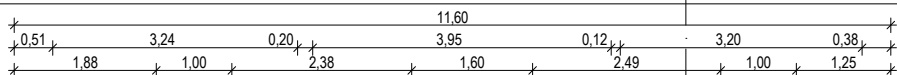

N-03

REprojekt
Építésziroda Kft.

TERVEZÉS - ÉPÍTÉSMENEDZSELÉS
Iroda: 1139 Budapest, Róppentyű u. 73/B
Tel/Fax: 214-8033, 06/30-949-95-94
www.reprojekt.hu, reprojekt@reprojekt.hu



Vezető tervező: Reszegi István
É1 01-1781

Építész munkatárs:
Kajtár Eszter

3 lakásos társasház, Pesterzsébet

Cím: 1204 Budapest, XX. ker.
Alkotmány utca 14., hrsz.:176981

Megrendelő:
Délegyháza Község Önkormányzata
2337 Délegyháza, Árpád utca 8.

Alaprajz

1:100 E.01

2011. december

T028/2011