


Körzeti Földhivatal Ráckeve
Ráckeve 2300 Szent István tér 3.

Térképmásolat

Helyrajzi szám: DÉLEGYHÁZA belterület 409

Megrendelés szám: 7/627/2012

Méretarány: 1 : 1000

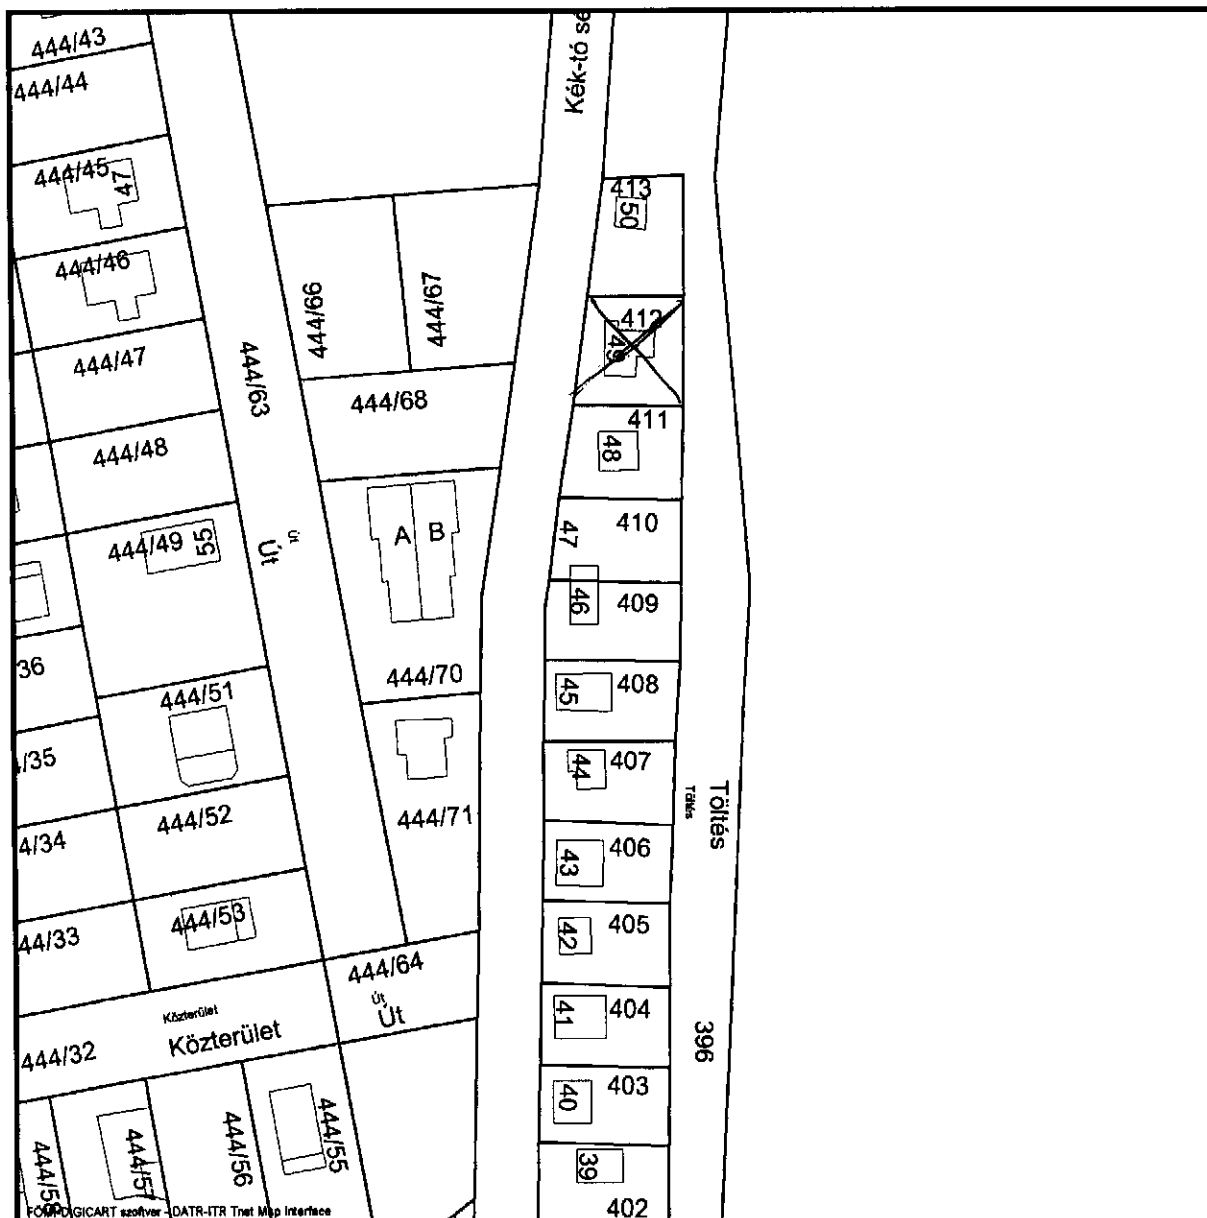

2012.03.20 14:42:40

Nem hiteles tulajdoni lap

Nem hiteles tulajdoni lap

Nem hiteles tulajdoni lap

Nem hiteles tulajdoni lap

Községi Földhivatal Ráckeve
Ráckeve 2300 Szent István tér 3.

Oldal: 1/1

Nem hiteles tulajdoni lap - Teljes másolat

Megrendelés szám: 30005/94495/2012

2012.11.19

Szektor : 61

DÉLEGYHÁZA

Belterület 412 helyrajzi szám

2337 DÉLEGYHÁZA Kék tó sétány 49.

I.RÉSZ

1. Az ingatlan adatai:

alrészlet adatok

művelési ág/kivett megnevezés/

min.o

terület

ha m2

kat.t.jöv.

k.Fill

alrészlet adatok

kat.jöv

ha m2 k.Fill

Kivett hátréti ház, udvar

0

225

0.00

II.RÉSZ

3. tulajdoni hányad: 1/1 törölés határozat: 55013/2012.07.25

bejegyző határozat, érkezési idő: 36899/1987.06.29

törölés határozat: 55013/2012.07.25

jogcím: adásvétel

jogállás: tulajdonos

név : Németh József

sz.név: Medveczki Emília

szül. : 1945

cím : 1204 BUDAPEST Kakas-tó utca 62

4. tulajdoni hányad: 1/2

bejegyző határozat, érkezési idő: 55013/2012.07.25

jogcím: adásvétel

jogállás: tulajdonos

név : Baranyai Andrea

szül. : 1974

a.név : Szmelő Katalin

cím : 2230 GYÖMRŐ Szent István út 49.

5. tulajdoni hányad: 1/2

bejegyző határozat, érkezési idő: 55013/2012.07.25

jogcím: adásvétel

jogállás: tulajdonos

név : Gál Zoltán

szül. : 1975

a.név : Katona Éva

cím : 2230 GYÖMRŐ Szent István út 49.

III.RÉSZ

1. bejegyző határozat, érkezési idő: 60772/2011.07.22

Vezetékgig

7 m2 nagyságú terület (60772/2011).

jogcím:

név: ELMŰ HÁLÓZATI ELNŐK KFT törzsszáma: 13804983

cím : 1132 BUDAPEST Váci út 72-74

Ez a tulajdoni lap közigazgatási eljárás céljából került kiadásra. Másra nem
használandó.

TULAJDONI LAP VÉGE

Nem hiteles tulajdoni lap

Nem hiteles tulajdoni lap

