

**Galla lakópark (építési telkek, csatorna nincs):**

S.szám	Hrsz.	Nagyság (m <sup>2</sup> )	Utca, házszám	Ár (Ft/m <sup>2</sup> )
1.	1650/22	968	Fűzfa u. 6.	2 400 Ft + ÁFA
2.	1650/13	876	Fűzfa u. 16.	2 400 Ft + ÁFA
3.	1650/23	992	Galla tanya	2 400 Ft + ÁFA
4.	1650/25	987	Fűzfa u. 4.	2 400 Ft + ÁFA


Közmű Földhivatal Ráckeve  
Ráckeve 2300Szent István tér 3. Pf. 51.

**Térképmásolat**

Helyrajzszám: DÉLEGYHÁZA belterület 1650/23

Megrendelés szám: 12/1920/2009

Méretarány: 1 : 1000

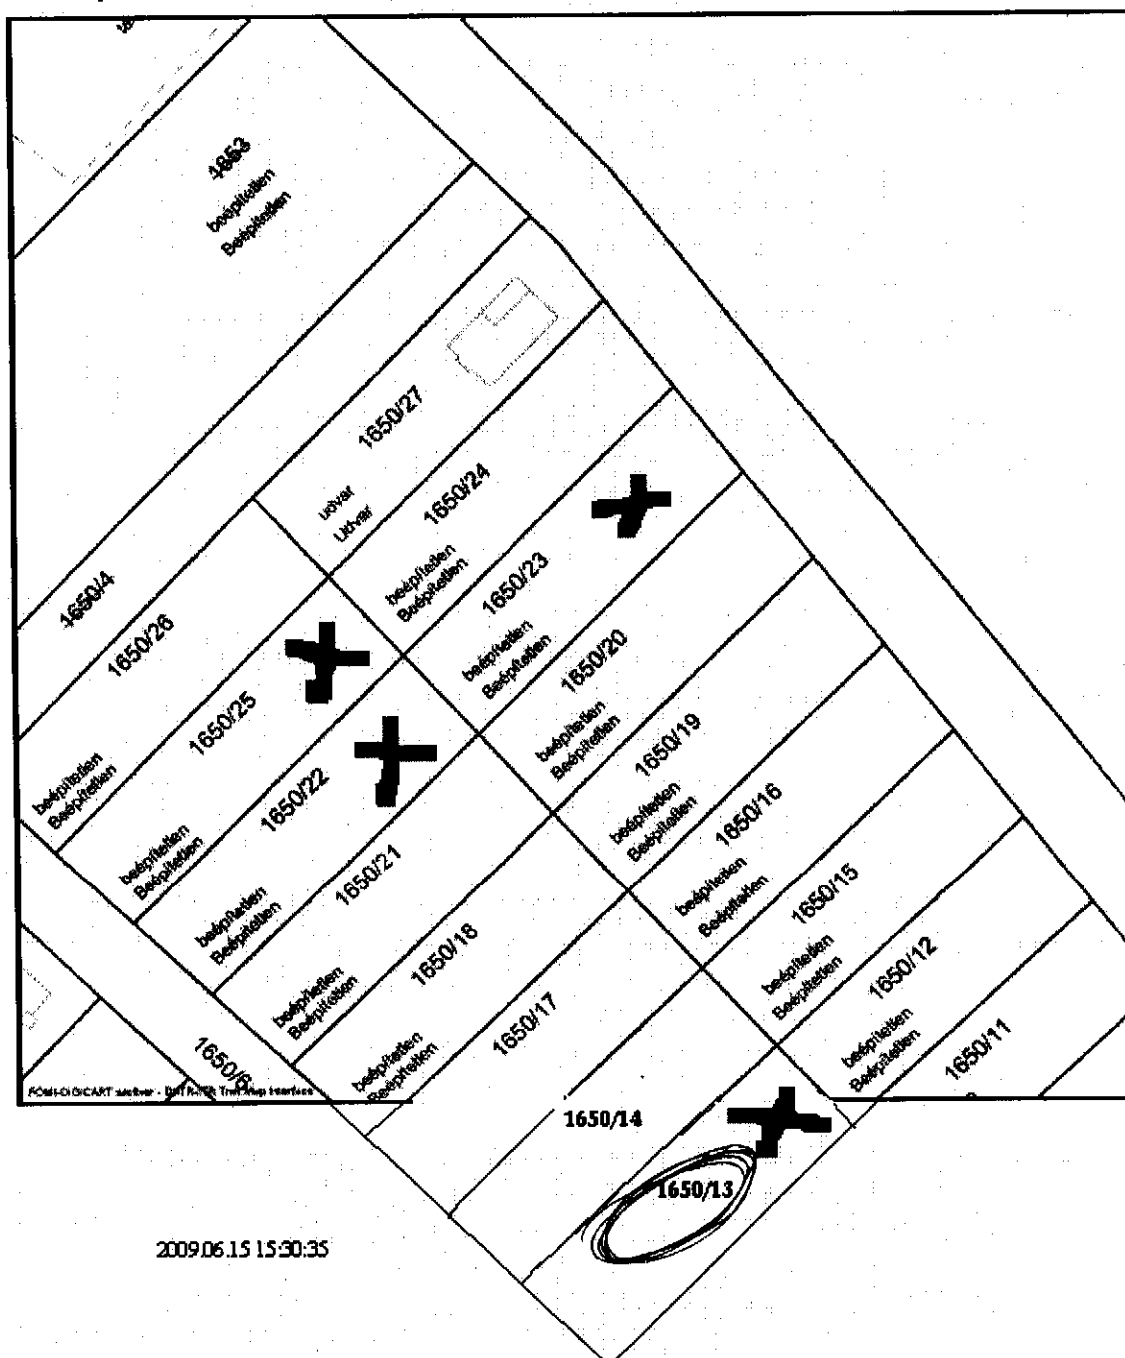

2009.06.15 15:30:35