


Körzeti Földhivatal Ráckeve
Ráckeve 2300 Szent István tér 3. Pf. 51.

Térképmásolat

Helyrajzi szám: DÉLEGYHÁZA külterület 36/22
Méretarány: 1 : 4000

Megrendelés szám: 12/2621/2009

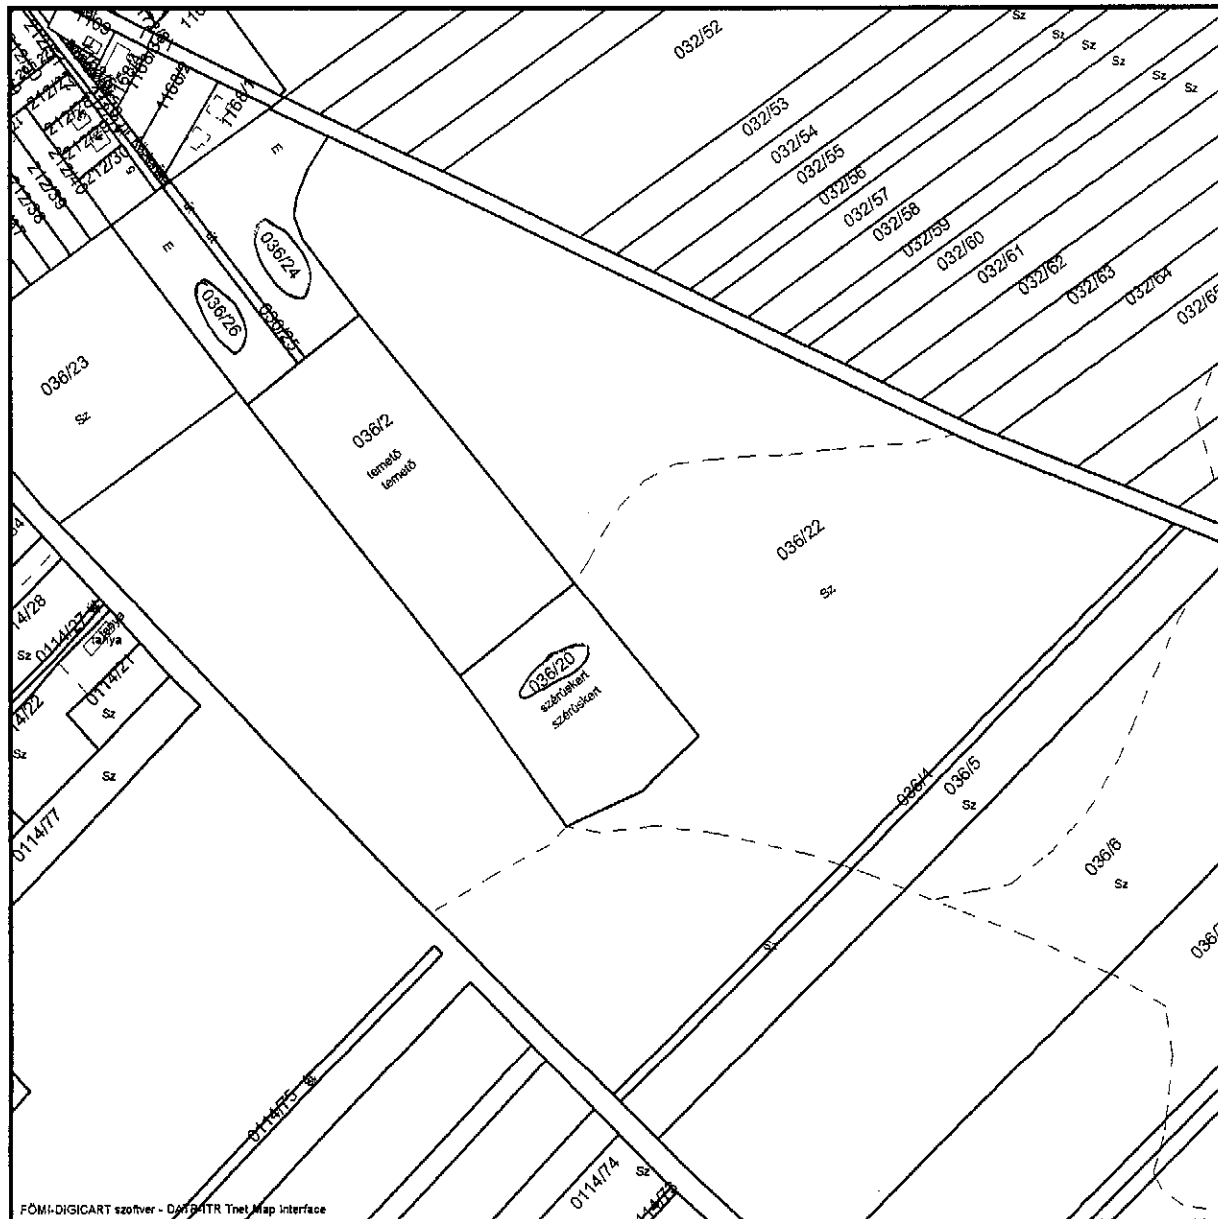

2009.08.18 12:14:19