

dr. Bognárné Nagy Ilona
2319 Szigetújfalu
Szabadság u. 29.

Délegyháza
belterület

Község, város

A munkavégző neve

2 - 506 /2013
ikt.sz.: 477 /2013
E - /2013

Munkaszám: 19/2013.


VÁLTOZÁSI VÁZRAJZ

a 986/7, 986/35 helyrajzi számú földrészletek megosztásáról

Méretarány: 1:2000

E vázrajz ingatlan-nyilvántartási átvezetését sorrendben megelőzi a sz. vázrajz(ok) átvezetése.

E vázrajz érvényteleníti a sz. alatt záradékolt vázrajzot.

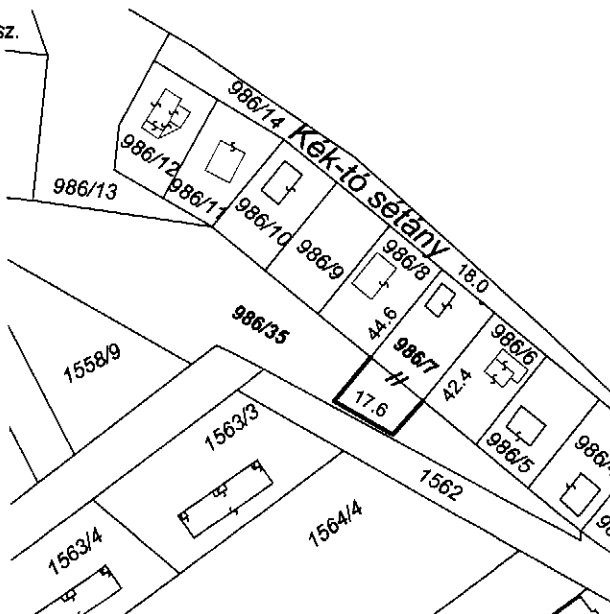

Változás előtt							Változás után						
Helyrajzi szám	Alrészlet		Min.o.	Terület		AK	Helyrajzi szám	Alrészlet		Min.o.	Terület		AK főz (m ²)
	jel	műv. ág		ha	m ²			jel	műv. ág		ha	m ²	
1	2	3	4	5	6	7	8	9	10	11	12	13	14
986/7	-	kivett beépített terület	-	-	540	-	986/7	-	kivett beépített terület	-	-	775	2 VMB -
986/35	-	kivett beépítetlen terület	-	-	4263	-	986/35	-	kivett beépítetlen terület	-	-	4028	17,9 1 VMB-46/2009 VMB-62/2011
Összesen:					4803							4803	

A feltüntetett méretadatok a helyszíni állapotra vonatkoznak.

A megosztott földrészlet új határpontjai fakaróval vannak megjelölve.

A változás akaratunknak megfelelően történt:

Készítette: Ráckeve, 2013.04.29.

Készítő

Ez a változási vázrajz megfelel a 46/2010.(IV.27.) FVM rendeletben foglalt tartalmi és pontossági előírásoknak.

DR. BOGNÁRNÉ NAGY ILONA
akl. földmérő mérnök, vállalkozó
minőséget tanúsító földmérő
2319 Szigetújfalu, Szabadság u. 29.
ing.rend.min.sz.: 546/1990 Adószám: 73205940-1-33
kamrai szám: 13-0552 Tel: 06-30-265-7623

A helyrajzi számozás és területszámítás helyes. Ez a záradék a keltezésétől számított egy évig érvényes, későbbi felhasználás előtt a vázrajzot újra záradékoltni kell.

Ráckeve, 2013. 06. 03.

záradékoló

P.H.
(Kör. Fh.)

Ing.rend.min.sz.:

