

KT-ne!

KÉRELEM

2013 JÚL 11

Salch



Tisztelt Önkormányzat!

Alulírott Erdélyi Gábor és Kassai Csilla, 1557/13-as helyrajzi számú (természetben a Délegyháza, Vásárhelyi Pál u. 5. szám alatti) ingatlan $\frac{1}{2}+\frac{1}{2}$ arányú tulajdonosai, azzal a kéréssel fordulunk Önökhöz, hogy számunkra szíveskedjenek engedélyezni a csatolt térképvázlaton szereplő rajz szerint telkünk kiegészítését, a megjelölt terület megvásárlásával. Ez a terület jelen formájában önállóan nem hasznosítható és értékesíthető közterület. A kiegészítés nem befolyásolja szomszéd utcából erre nyíló hátsókapuk hozzáférhetőségét, illetve az átjárást.

Vállaljuk a telekiegészítéssel járó összes járulékos költség (földmérés, földhivatali költségek, stb.) viselését. ✓

Az 560nm-es telket 2010-ben bruttó 2.572.500 Ft (bruttó 4.594 Ft/nm) áron vásároltuk meg az Önkormányzattól. A jelenlegi, nem hasznosítható terület megvásárlásával sem lesz a telek szabályos formájú.

A fentiek alapján vételi ajánlatot teszünk az érintett területre bruttó 2.500 Ft/nm áron. ?

Amennyiben ügyünkben olyan fórumon születik döntéselőkészítés és/vagy döntés, amely számunkra is nyilvános, kérem hogy szíveskedjenek oda bennünket meghívni, hogy az esetlegesen felmerülő kérdésekre tudjunk reagálni, így gyorsítva ügyünk intézését.

Értesítési címünk: a fent megjelölt cím postai levélben, vagy a hackac@gmail.com e-mail cím

A csatolt vázlat értelmezéséhez:

1. Kb. 6,5m
2. Kb. 4m (de mérni nem tudtuk, egy nagy bokor miatt) távolságra a kerítés vonalától egy csatorna szellőző
3. Kb. 14,5m
4. A megvásárolni kívánt terület

Bízva kedvező elbírálásukban,

Üdvözlettel,

2013 JÚL 11.

4218-1

Salch

Erdélyi Gábor

Erdélyi Gábor

Kassai Csilla

Kassai Csilla

Délegyháza, 2013. július 1.

Mellékletek:

- 1 db. vázlat telekkiegészítéshez

✓


Közzeti Földhivatal Ráckeve
Ráckeve 2300 Szent István tér 3. Pf. 51.

Térképmásolat

Helyrajzi szám: DÉLEGYHÁZA belterület 1557/13

Megrendelés szám: 12/319/2006

Méretarány: 1:1000

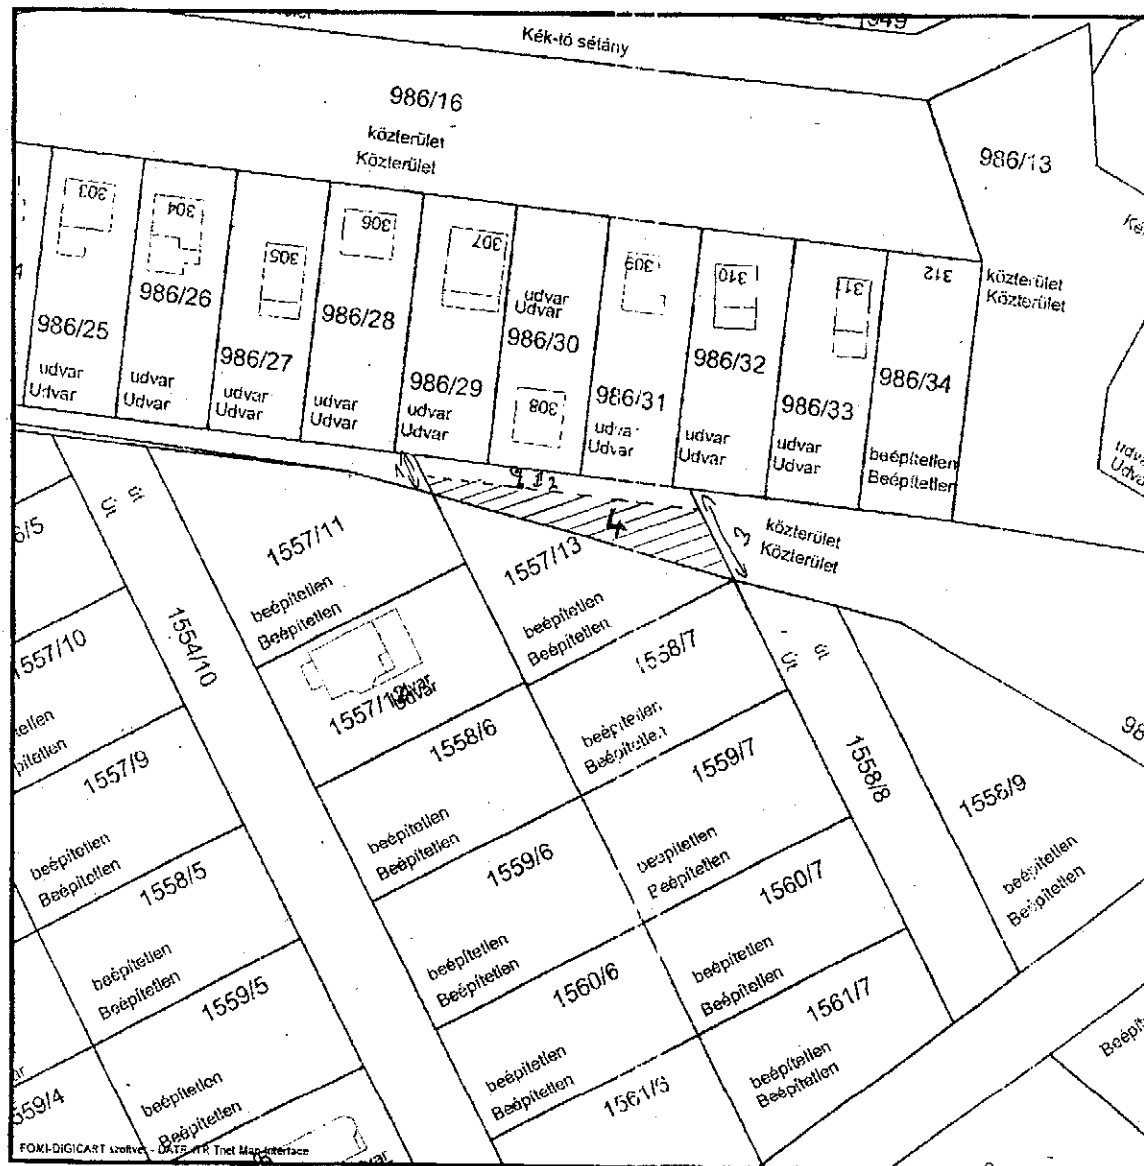

2009.01.28 11:58:55