


Körzeti Földhivatal Ráckeve  
Ráckeve 2300 Szent István tér 3.

## Térképmásolat

Helyrajzi szám: DÉLEGYHÁZA belterület 896

Megrendelés szám: 7/1485/2012

Méretarány: 1 : 1000

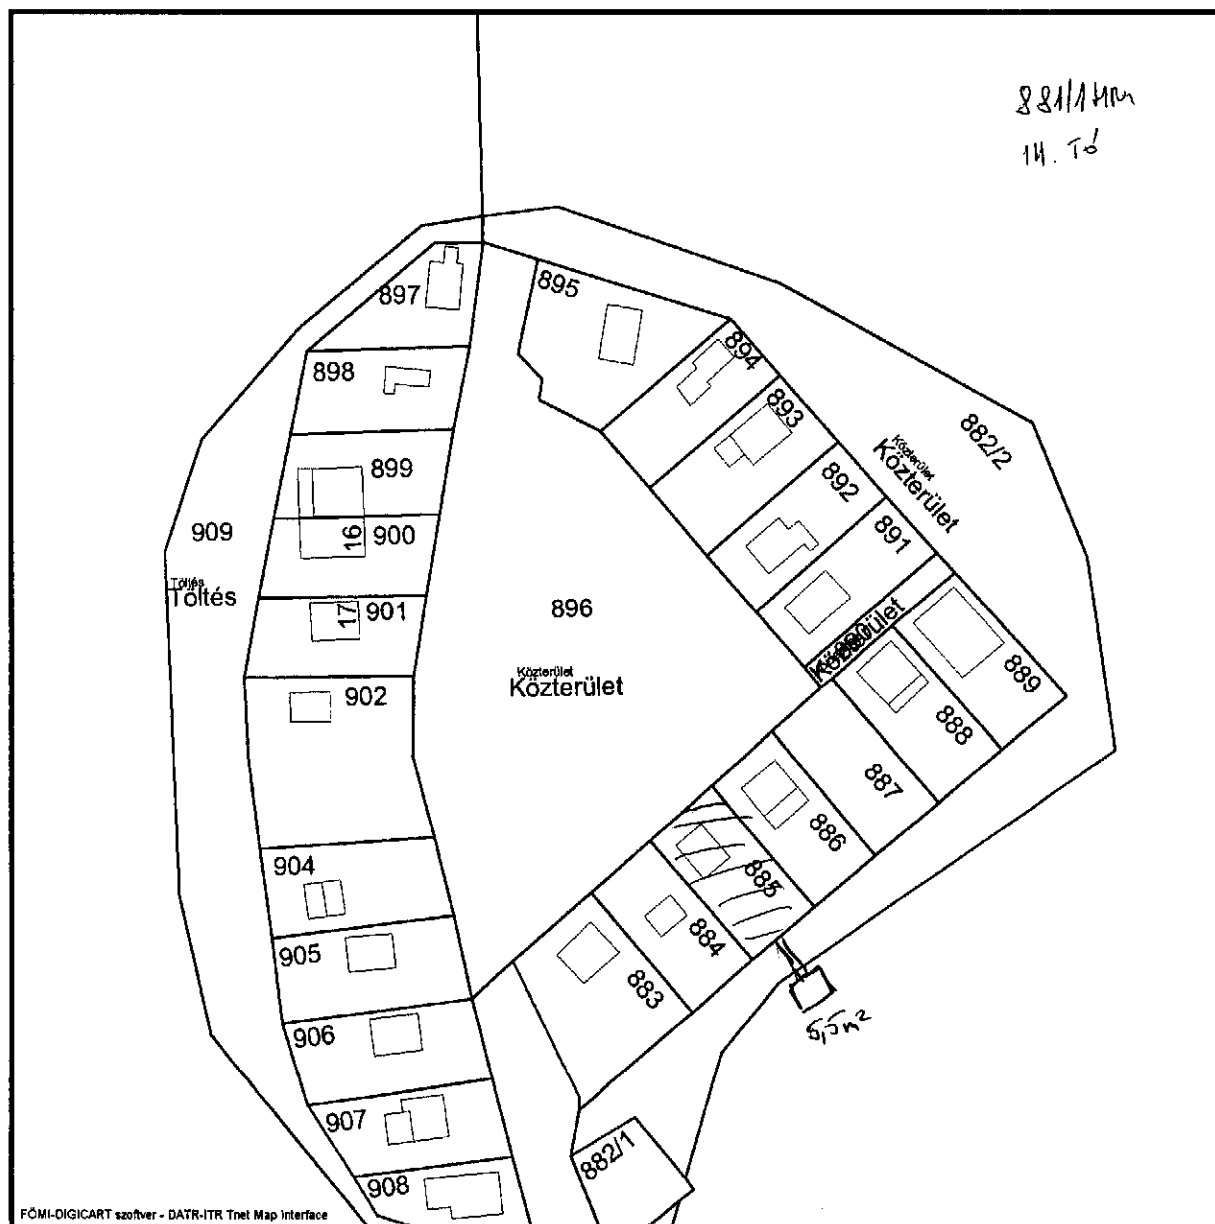

2012.07.18 13:31:53

Községi Földhivatal Ráckeve  
Ráckeve 2300 Szent István tér 3.

Oldal: 1/1

Nem hiteles tulajdoni lap - Teljes másolat  
Megrendelés száma: 30005/70610/2012  
2012.08.23

Szektor : 61

**DÉLENYHÁZA**

Belterület 065 helyrajzi szám

2317 DÉLENYHÁZA Községi terület 1.

**I. RÉSZ****1. Az ingatlan adatai:**

Alkalmazott adatok terület kat. t. jöv. adatai  
móvelési ág/kivett megnevezés/ min. o. ha m2 k.f.ill. kat. jöv. ha m2 k.f.ill.

Kivett hátrévi ház, udvar

0

259

0,00

**II. RÉSZ**

6. tulajdoni hányad: 1/1 törlt. határozat: 39227/2011.03.16

bejegyzé határozat, érkezési idő: 38242/1987.06.06

törlt. határozat: 39227/2011.03.16

jogcím: adásvétel

jogállás: tulajdonos

név : Radnai Péter

szült. : 1971

a.név : Forgács Ágnes

cím : 1023 BUDAPEST Városliget utca 12-16. A ép. II/21.

**6. tulajdoni hányad: 1/2**

bejegyzé határozat, érkezési idő: 39227/2011.03.16

jogcím: adásvétel

jogállás: tulajdonos

név : Lékotkai András

szült. : 1947

a.név : Sarvai Györgyi

cím : 1224 BUDAPEST XV. utca 45.

**7. tulajdoni hányad: 1/2**

bejegyzé határozat, érkezési idő: 39227/2011.03.16

jogcím: adásvétel

jogállás: tulajdonos

név : Lékotkai András

a.név : Mavik Jolán Katalin

szült. : 1951

a.név : Maglócskai Katalin Erzsébet

cím : 1224 BUDAPEST XV. utca 45.

**III. RÉSZ****NEM TARTALMAZ BEJEGYZÉST**

Es a tulajdoni lap közzétételének eljárás céljából került kiadásra. Mára nem használatos.

TULAJDONI LAP VÉGE