


Ráckevei Járási Hivatal Járási Földhivatala  
Ráckeve 2300 Szent István tér 3.

## Térképmásolat

Helyrajzi szám: DÉLEGYHÁZA belterület 385

Megrendelés szám: 7/780/2013

Méretarány: 1 : 1000

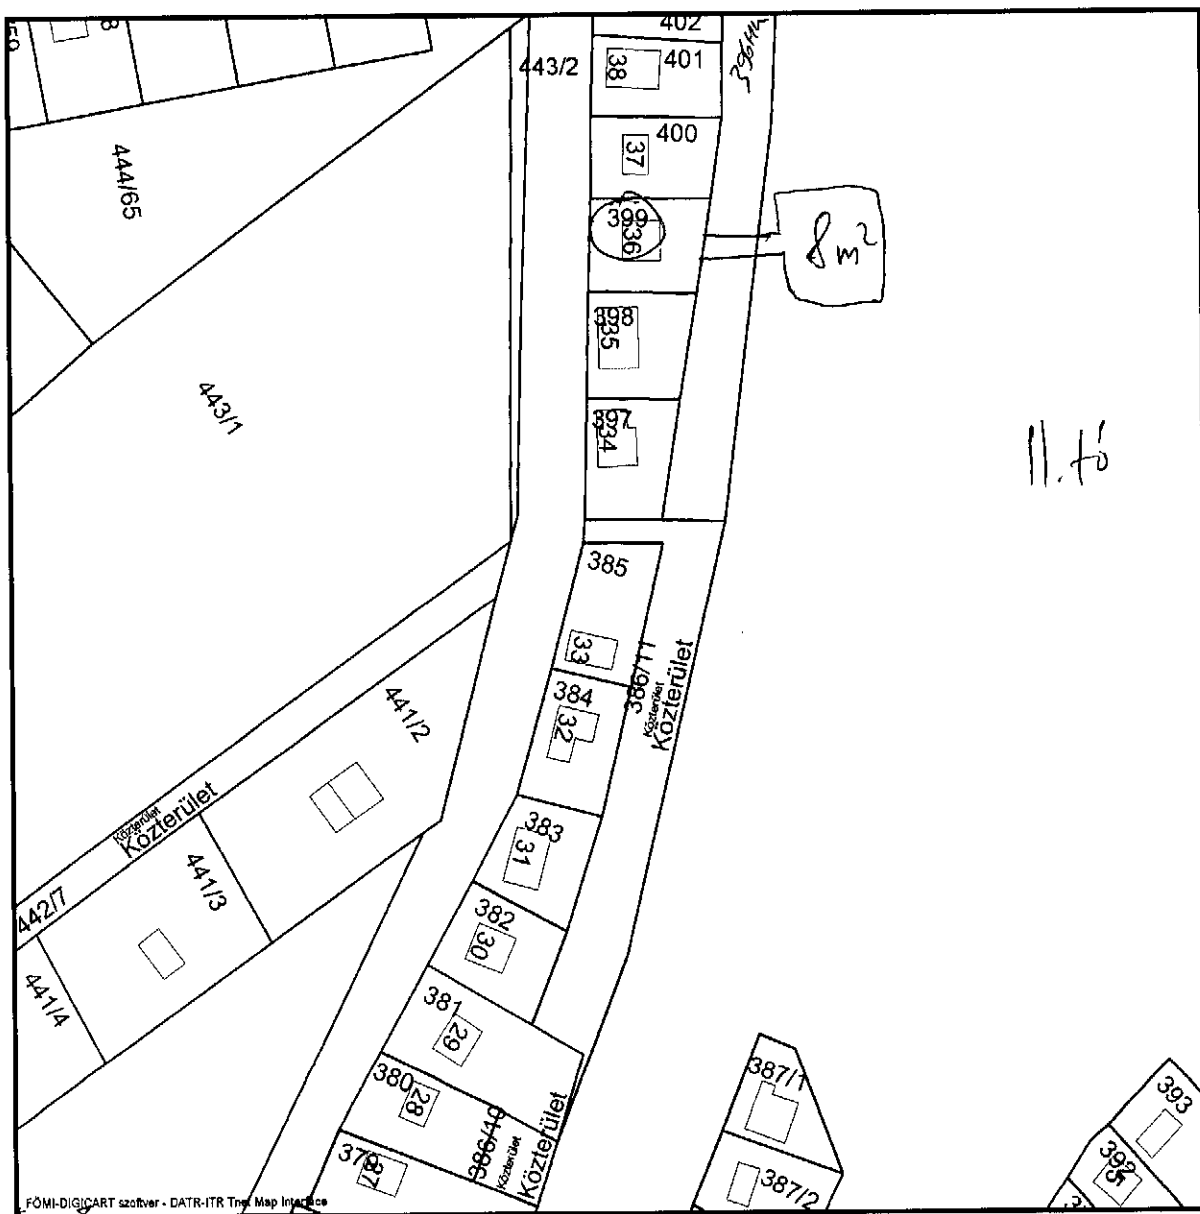

2013.04.24 11:25:58

Nem hiteles tulajdoni lap

Nem hiteles tulajdoni lap

Pest Megyei Kormányhivatal Ráckevei Járási Hivatala  
Ráckeve 2300 Szent István tér 3.

Oldal: 1/1

Nem hiteles tulajdoni lap - Teljes másolat

Megrendelés szám: 30005/97662/2015

2015.10.26

Szektor : 61

DÉLEGYHÁZA

Belterület 399 helyrajzi szám

2337 DÉLEGYHÁZA Kék tó sétány 36. "felülvizsgálat alatt"

I. RÉSZ

1. Az ingatlan adatai:

alrészlet adatok

művelési ág/kivett megnevezés/

min.o

terület

ha m2

kat.t.jöv.

k.fill

alrészlet adatok

kat.jöv

ha m2 k.fill

. Kivett hátfélgé ház, udvar

II. RÉSZ

215

0.00

5. tulajdoni hányad: 1/2

bejegyző határozat, érkezési idő: 7776/1986.08.11

jogcím: adásvétel

jogállás: tulajdonos

név : Tóth Tivadar

szül. : 1932

a.név : Jáger Ilona

cím : 1121 BUDAPEST XII.KER. Eötvös utca 51. III/11.

6. tulajdoni hányad: 1/2

bejegyző határozat, érkezési idő: 7776/1986.08.11

jogcím: adásvétel

jogállás: tulajdonos

név : Tóth Tivadarné

sz.név: Körösi Éva

szül. : 1935

a.név : Salley Ilona

cím : 1000 BUDAPEST Eötvös utca 51.II/11.

III. RÉSZ

1. bejegyző határozat, érkezési idő: 60760/2011.10.25

Vezetékgjog

vázrajz szerint 18 m2 nagyságú területre (VMB-62/2011).

jogosult:

név: ELMŰ HÁLÓZATI ELŐSZÓ KFT. Adószám: 13804983

cím : 1132 BUDAPEST Váci út 72-74.

Ez a tulajdoni lap az igazgatási hatósági eljárás céljából került kiadásra. Másra nem használható.

TULAJDONI LAP VÉGE

Nem hiteles tulajdoni lap

Nem hiteles tulajdoni lap