


Körzeti Földhivatal Ráckeve
Ráckeve 2300 Szent István tér 3.

Térképmásolat

Helyrajzi szám: DÉLEGYHÁZA belterület 800

Megrendelés szám: 12/1570/2011

Méretarány: 1 : 2000

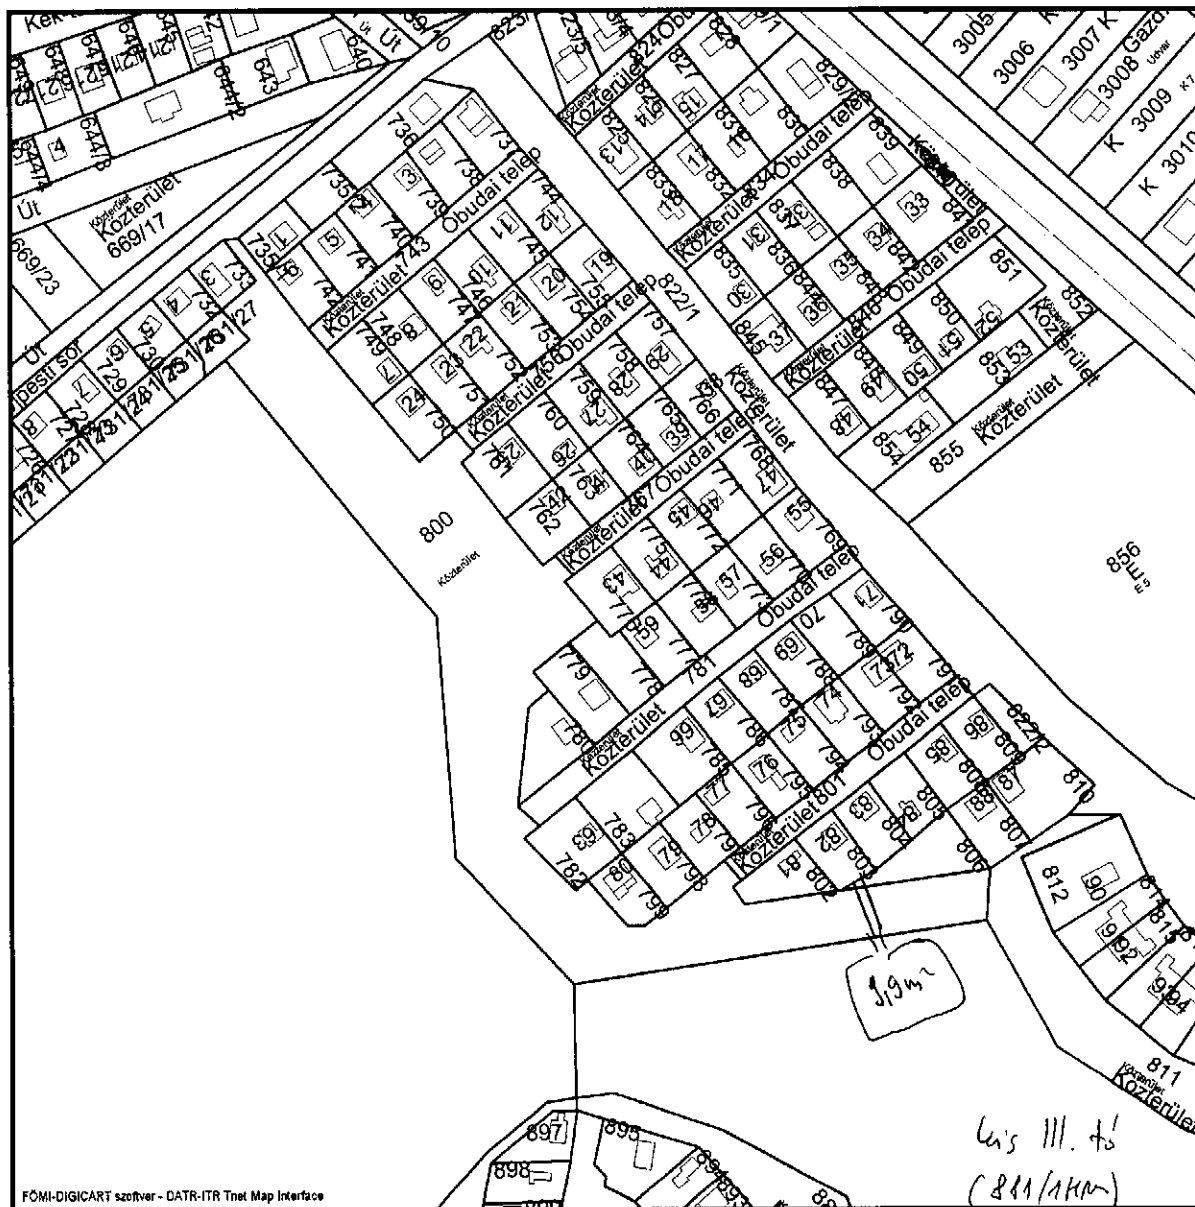

2011.07.11 15:19:58

Nem hiteles tulajdoni lap

Nem hiteles tulajdoni lap

Pest Megyei Körmányhivatal Rákóczi Járási Hivatala
Rákóczi 2300 Szent István tér 3.

Oldal: 1/1

Nem hiteles tulajdoni lap - Teljes másolat

Megrendelés szám: 30 005/98022/2015

2015.10.27

Szektor : 61

DÉLEGYHÁZA

Belterület 803 helyrajzi szám

2337 DÉLEGYHÁZA Óbudai telep 82. "Felsővizsgálat alatt"
I. RÉSZ

1. Az ingatlan adatai:

alrészlet adatai:

művelési ág/kivett megnevezés/

min.o

terület
ha m2kat.t.jöv.
k.Fill

alrészlet adatai

kat.jöv.
k.Fill

Kivett hétfévi ház, udvar

II. RÉSZ

253

0.00

1. tulajdoni hányad: 1/1 törli határozat: 37032/2/2014.03.21

bejegyző határozat, érkezési idő: 8891/1974.12.31

törli határozat: 37032/2/2014.03.21

jogcím: adásvétel

jogállás: tulajdonos

név : Kisgyőri János

szül. : 1942

a.név : Bali Rozália

cím : 1088 BUDAPEST VIII.KER. Rákóczi utca 47 3. emelet/2

2. tulajdoni hányad: 1/2

bejegyző határozat, érkezési idő: 37032/2/2014.03.21

jogcím: öröklés

jogállás: tulajdonos

név : Kisgyőri Szilvia

szül. : 1977

a.név : Hódi Julianna

cím : 1088 BUDAPEST Rákóczi út 47.3/2.

3. tulajdoni hányad: 1/2

bejegyző határozat, érkezési idő: 37032/2/2014.03.21

jogcím: öröklés

jogállás: tulajdonos

név : Kisgyőri Roland

szül. : 1972

a.név : Hódi Julianna

cím : 1088 BUDAPEST Rákóczi út 47.3/2.

III. RÉSZ

1. bejegyző határozat, érkezési idő: 55891/2011/2011.06.28

Vezetékgjog

várajt szerinti 1 m2 mélységi területre (VMB-63/2011).

jogszult:

név: ELMŐ HÁLÓZATI ELŐKÉSZÍTŐ KFT törzsszám: 13804993

cím : 1132 BUDAPEST Váci út 72-74

Ez a tulajdoni lap közigazgatási hatósági eljárás céljából került kiadásra. Másra nem
használandó.

TULAJDONI LAP VÉGE

Nem hiteles tulajdoni lap

Nem hiteles tulajdoni lap