

Pest Megyei Kormányhivatal Ráckevei Járási Hivatala  
Ráckeve 2300 Szent István tér 3.

## E-hiteles térképmásolat


2015.08.12 10:33:43

Helyrajzi szám: DÉLEGYHÁZA belterület 968

Megrendelés szám: 7/2452/2015

Méretarány: 1 : 1000

Térrajzs szám: 29270230002015

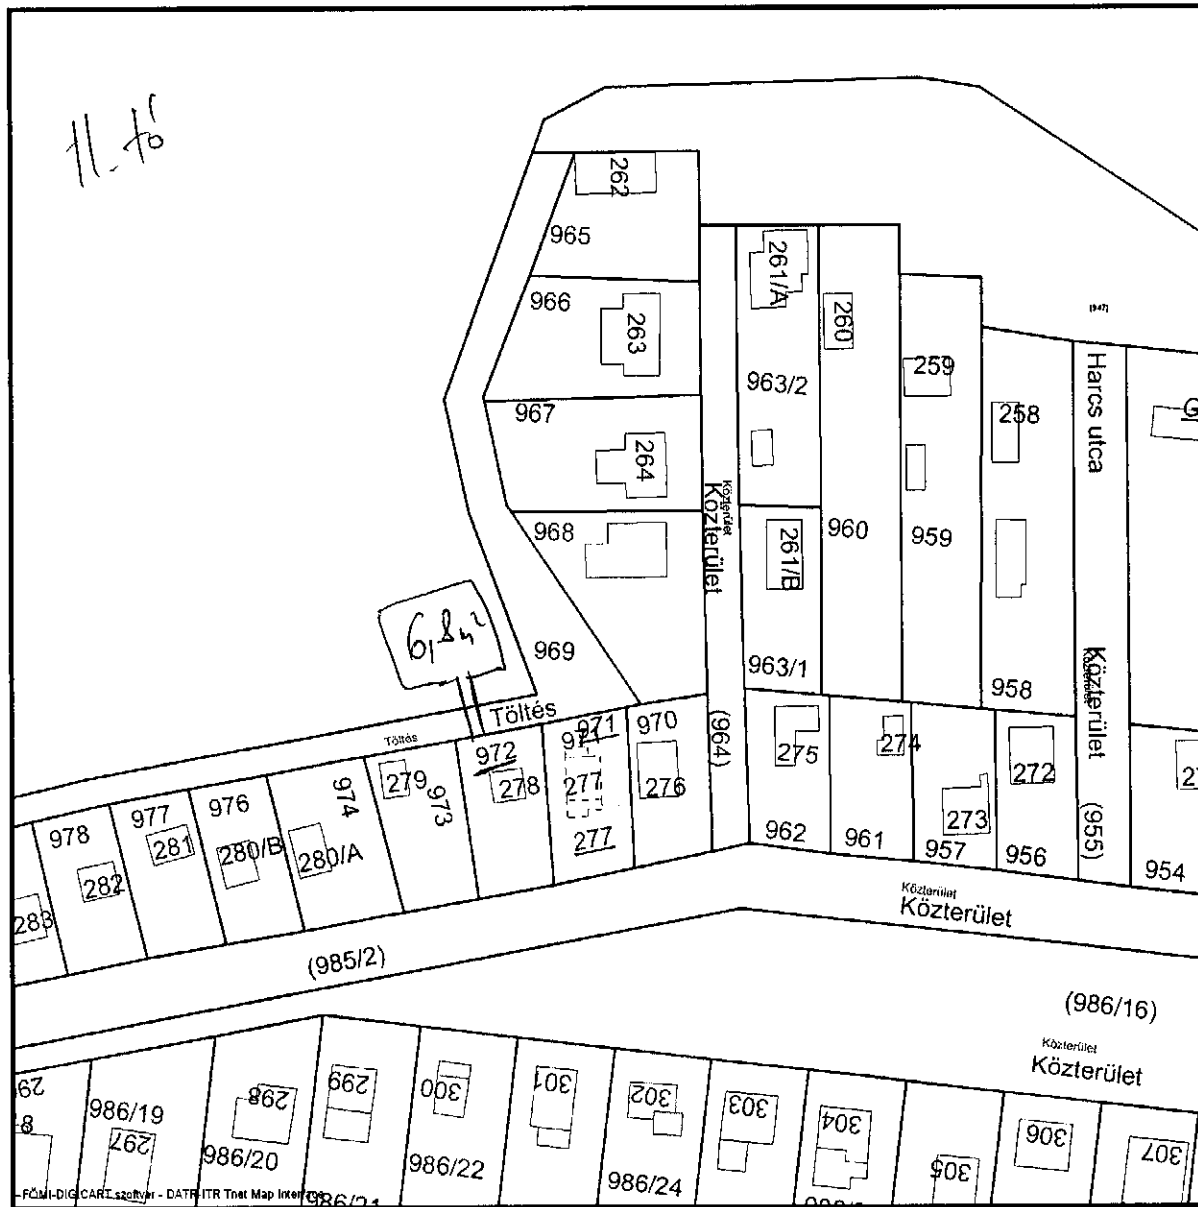

A térképmásolat a kiadást megelőző napig megegyez az ingatlan-nyilvántartási térképi adatbázis tartalmával.

Nem hiteles tulajdoni lap

Nem hiteles tulajdoni lap

Pest Megyei Köormányhivatal Ráckevei Járási Hivatala  
Ráckeve 2300 Szent István tér 3.

Oldal: 1/1

## Nem hiteles tulajdoni lap - Teljes másolat

Megrendelés szám: 30005/97926/2015

2015.10.27

Szektor : 61

DÉLEGYHÁZA

Belterület 972 helyrajzi szám

2337 DÉLEGYHÁZA Ibolya utca 25.

## I. RÉSZ

## 1. Az ingatlan adatai:

alrészlet adatak

művelési ág/kivett megnevezés/

min.o

terület

ha m2

kat.t.jöv.

k.Fill

alrészlet adatak

kat.jöv

ha m2

k.Fill

Kivett hétvégi ház, udvar

## II. RÉSZ

268

0,00

## 1. tulajdoni hányad: 1/2

bejegyző határozat, érkezési idő: 8933/1973.11.21

jogcím: adásvétel

jogállás: tulajdonos

név : Ábel László

szül. : 1939

a.név : Lázár Mária

cím : 1119 BUDAPEST XI.KER. Nándorfehérvár utca 15 2/10

## 2. tulajdoni hányad: 1/2

bejegyző határozat, érkezési idő: 8933/1973.11.21

jogcím: adásvétel

jogállás: tulajdonos

név : Ábel Lászlóné

sz.név: Farkas Edit

szül. : 1943

a.név : Rózsa Julianna

cím : 1119 BUDAPEST XI.KER. Nándorfehérvár utca 15. 2/10.

## III. RÉSZ

## 1. bejegyző határozat, érkezési idő: 61690/2010/2011.07.22

Vezetékjog

A vázrajzon megjelölt 2 m2 nagyságú területre, VMB-62/2011.

jogosult:

név: ELMŰ HÁLÓZATI ELOSZTÓ KFT. Adószám: 13804983

cím : 1132 BUDAPEST Váci út 72-74.

Ez a tulajdoni lap igazgatási hatósági eljárás céljából került kiadásra. Másra nem használható.

TULAJDONI LAP VÉGE

Nem hiteles tulajdoni lap

Nem hiteles tulajdoni lap