

Pest Megyei Köormányhivatal Ráckevei Járási Hivatala
Ráckeve 2300 Szent István tér 3.

E-hiteles térképmásolat


2015.10.27 14:25:02

Helyrajzi szám: DÉLEGYHÁZA belterület 395/9

Megrendelés szám: 7/3350/2015

Méretarány: 1 : 1000

Térrajzsám: 29687060002015

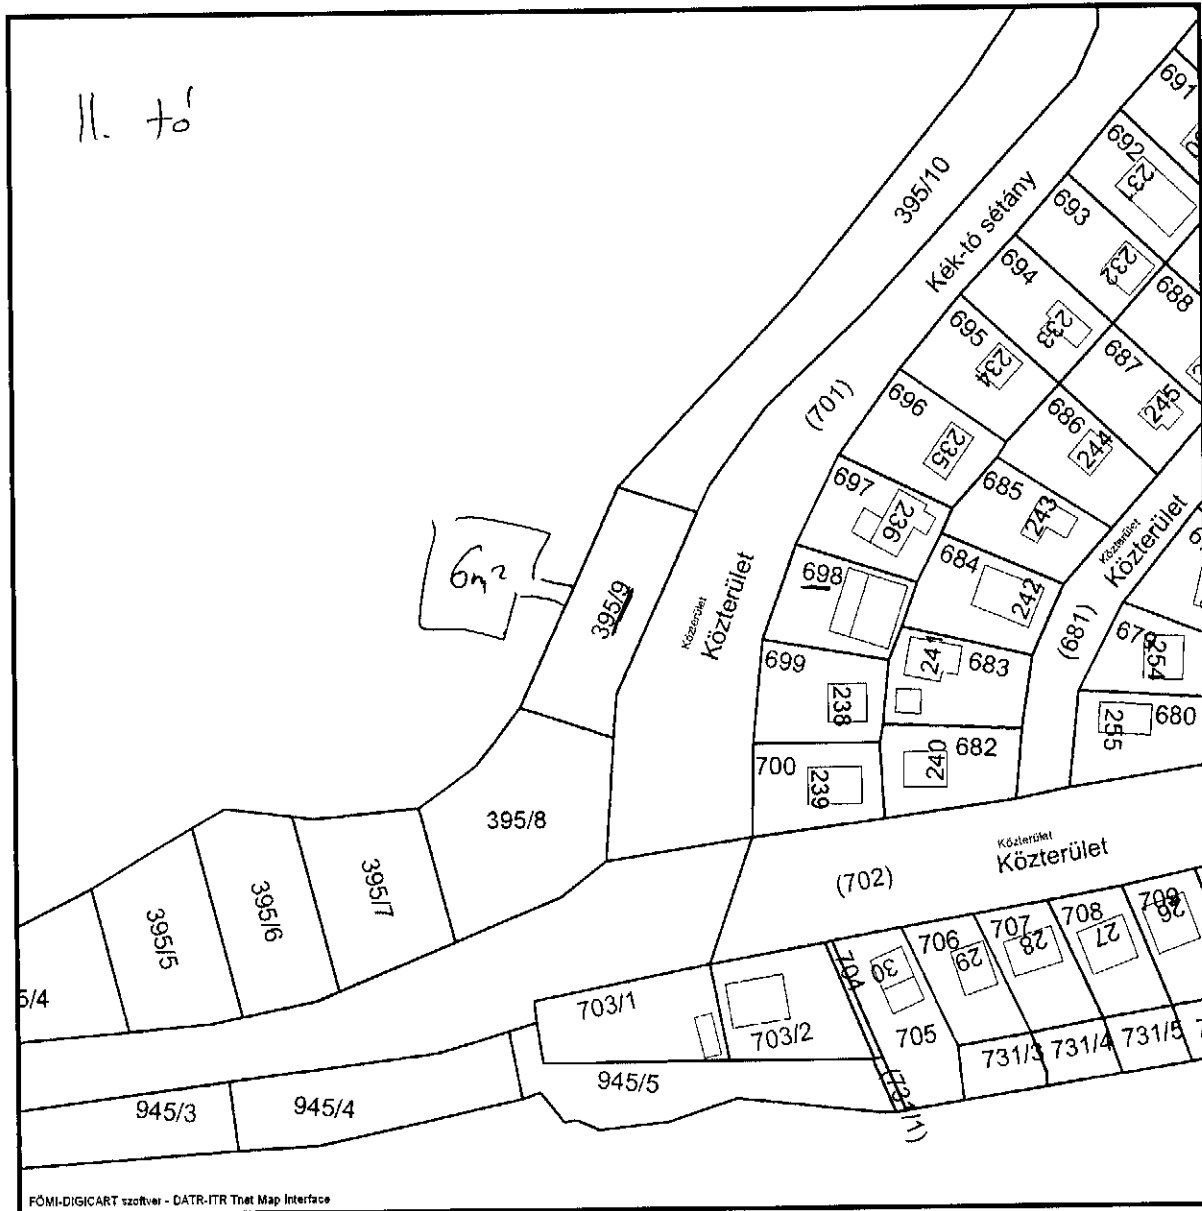

A térképmásolat a kiadást megelőző napig megegyező az ingatlan-nyilvántartási térképi adatbázis tartalmával.

Nem hiteles tulajdoni lap

Nem hiteles tulajdoni lap

Nem hiteles tulajdoni lap

Nem hiteles tulajdoni lap

Pest Megyei Körmányhivatal Ráckevei Járási Hivatala
Ráckeve 2300 Szent István tér 3.

Oldal: 1/1

Nem hiteles tulajdoni lap - Teljes másolat

Megrendelés szám: 30005/97999/2015

2015.10.27

Szektor : 61

DÉLEGYHÁZA

Belterület 395/9 helyrajzi szám

I. RÉSZ

1. Az ingatlan adatai:

alrészlet adatai	terület	kat.t.jöv.	alrészlet adatai	terület	kat.t.jöv.
művelési ág/kivett megnevezés/	ha m2	k.fill	művelési ág/kivett megnevezés/	ha m2	k.fill
Kivett beépítetlen terület	0	413	0,00		

II. RÉSZ

1. tulajdoni hányad: 1/1 törölő határozat: 51212/2014/2014.07.28

bejegyző határozat, érkezési idő: 64448/2012.12.04

törölő határozat: 51212/2014/2014.07.28

jogcím: tulajdonbaadás 32162/1991.10.31

jogállás: tulajdonos

név: DÉLEGYHÁZA KÖZSÉG ÖNKORMÁNYZATA

cím: 2337 DÉLEGYHÁZA Árpád utca 9.

törzsszám: 15734769

2. tulajdoni hányad: 1/1

bejegyző határozat, érkezési idő: 51212/2014/2014.07.28

jogcím: adásvétel

jogállás: tulajdonos

név: Domoszlainé Leéb Ibolya

szül.: 1951

a.név: Kevevári Ilona Rózsa

cím: 2330 DUNAHARASZTI Fő út 65

III. RÉSZ

1. bejegyző határozat, érkezési idő: 64448/2012.12.04

Önálló szöveges bejegyzés a 395/2 helyrajzi ingatlan megosztásából alakult.

Ez a tulajdoni lap közigazgatási hatósági eljárás céljából került kiadásra. Mára nem használható.

TULAJDONI LAP VÉGE

Nem hiteles tulajdoni lap

Nem hiteles tulajdoni lap

