


Körzeti Földhivatal Ráckeve
Ráckeve 2300 Szent István tér 3.

Térképmásolat

Helyrajzi szám: DÉLEGYHÁZA belterület 1581/32
Méretarány: 1 : 1000

Megrendelés szám: 12/2780/2011

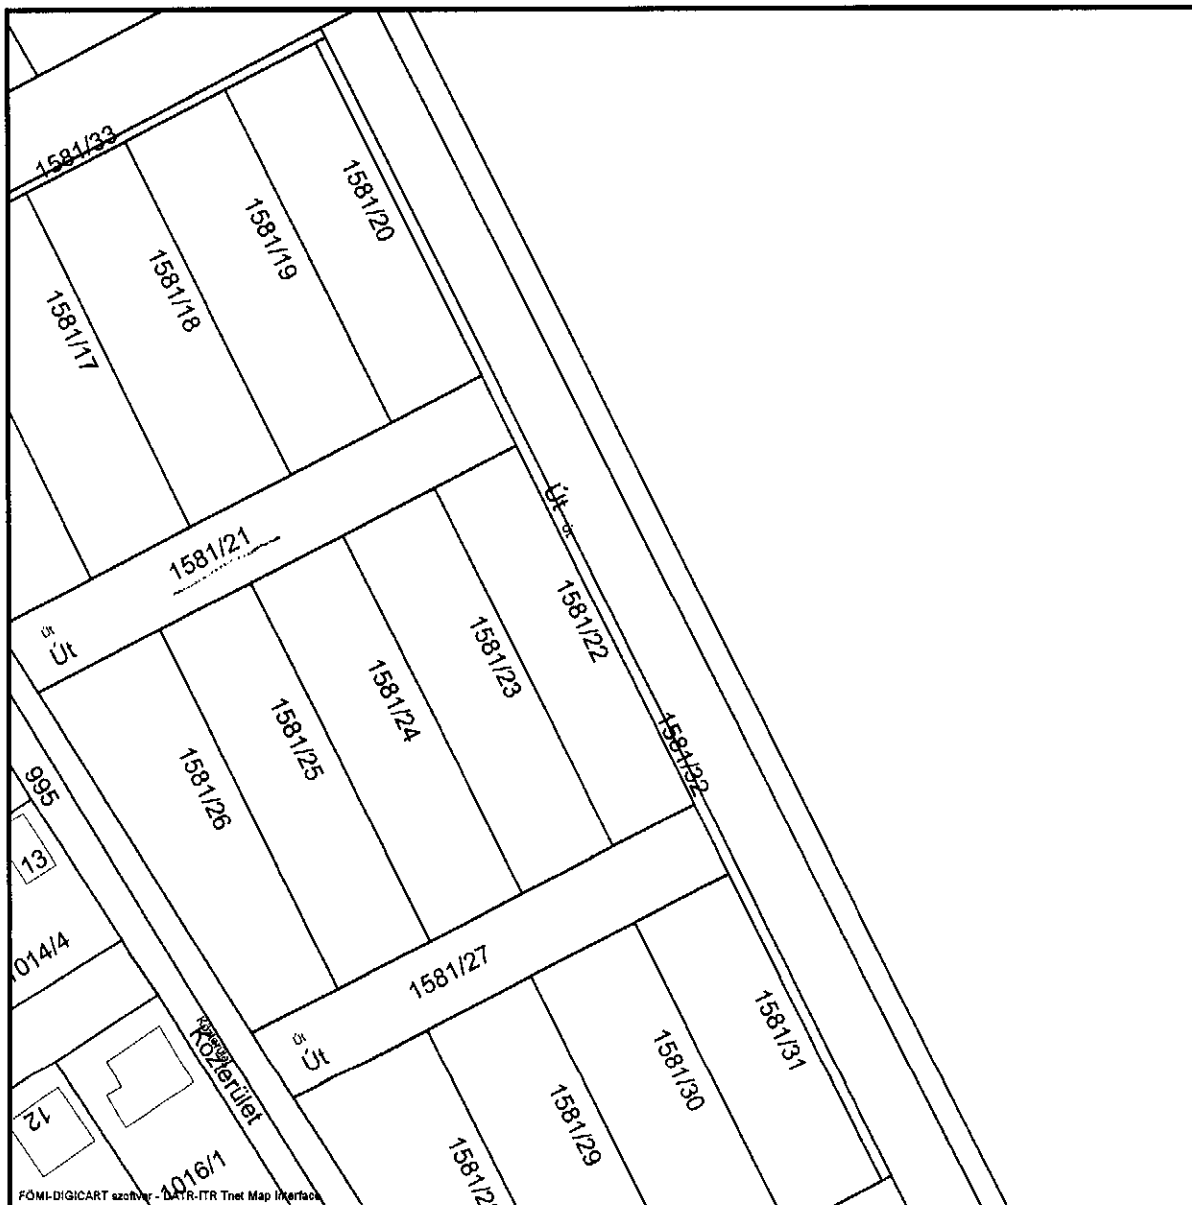

2011.11.16 09:35:20