


Körzeti Földhivatal Ráckeve
Ráckeve 2300 Szent István tér 3. Pf. 51.

Térképmásolat

Helyrajzi szám: DÉLEGYHÁZA belterület 212/48
Méretarány: 1 : 1000

Megrendelés szám: 12/2305/2009

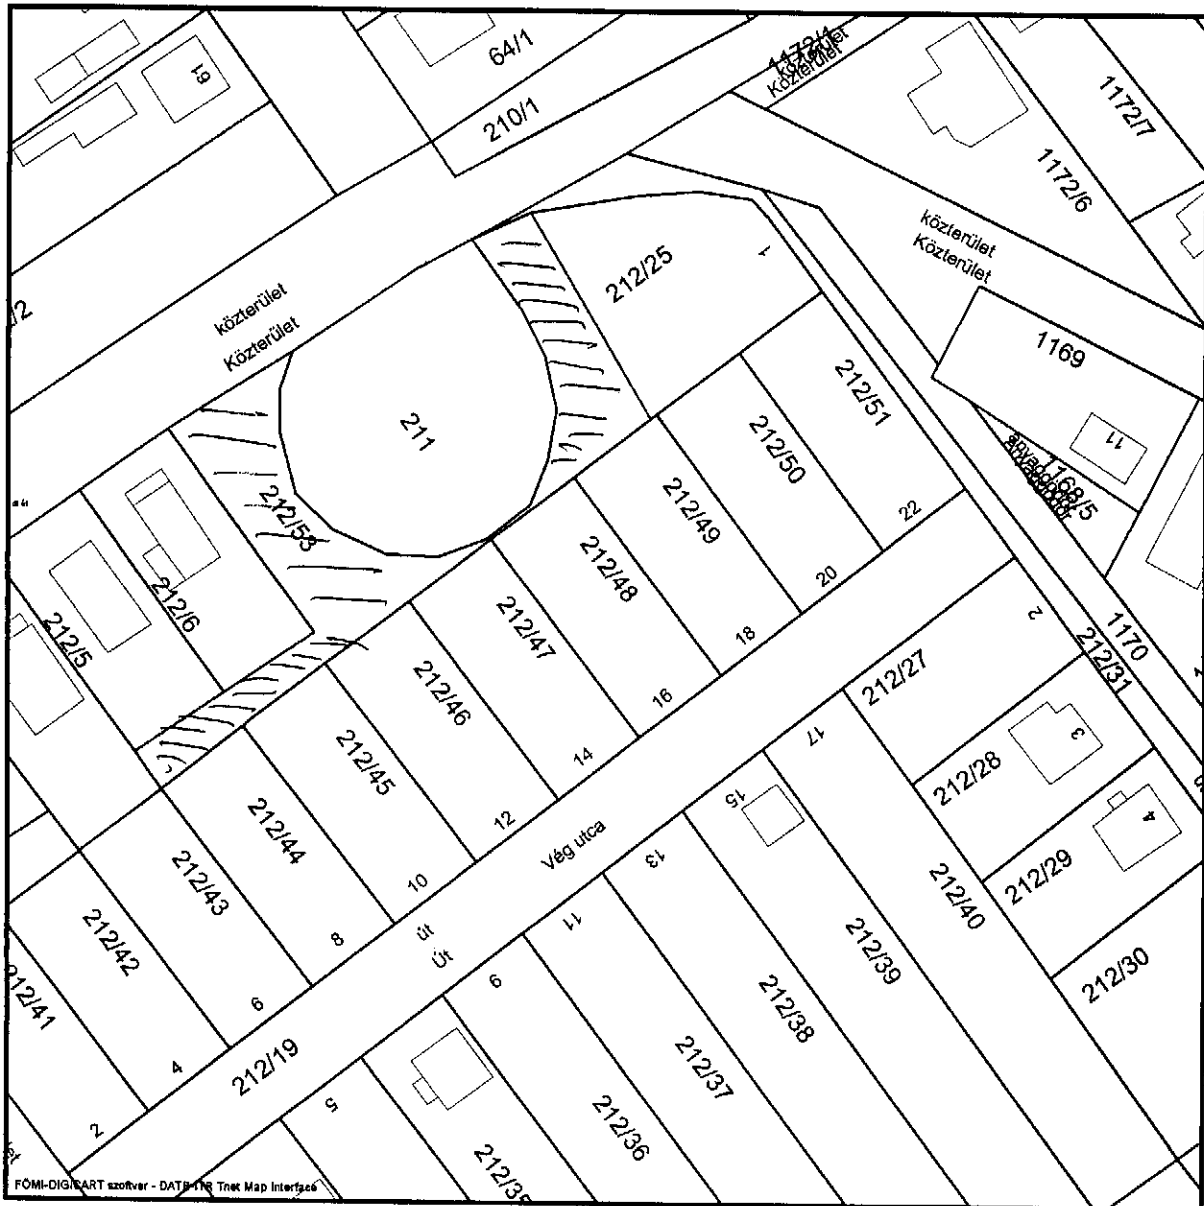

2009.07.15 10:02:36

Nem hiteles tulajdoni lap

Pest Megyei Kormányhivatal Ráckevei Járási Hivatala
Ráckeve 2300 Szent István tér 3.

Oldal: 1/1

Nem hiteles tulajdoni lap - Szemle másolat

Megrendelés szám: 30005/114734/2015

2015.12.15

Szektor : 61

DÉLEGYHÁZA

Belterület 212/53 helyrajzi szám

2337 DÉLEGYHÁZA Némedi út 212. "felülvizsgálat alatt"

I. RÉSZ

1. Az ingatlan adatai:

alrészlet adatok

művelési ág/kivett megnevezés/

min.o

terület

ha m2

kat.t.jöv.

k.Fill

alaprészlet adatok

kat.jöv

ha m2 k.Fill

Kivett beépítetlen terület

0

1107

0.00

II. RÉSZ

3. tulajdoni hányad: 1/1

bejegyző határozat, érkezési idő: 50754/2013.10.02

jogcím: ajándékozás

jogállás: tulajdonos

név : Nagy Ferenc

szül. : 1989

a.név : Kovács Katalin

cím : 2337 DÉLEGYHÁZA Petőfi utca 13.

III. RÉSZ

1. bejegyző határozat, érkezési idő: 41111/2000.05.12

Önálló szöveges bejegyzés a 212/1.h.rsz-ű földrészlet megosztásából alakult.

2. bejegyző határozat, érkezési idő: 41111/2000.05.12

Önálló szöveges bejegyzés a 212/24.h.rsz-ű földrészlet megosztásából alakult.

Ez a tulajdoni lap közigazgatási hatósági eljárás céljából került kiadásra. Másra nem használható.

TULAJDONI LAP VÉGE

Nem hiteles tulajdoni lap

Nem hiteles tulajdoni lap

