

Pest Megyei Köormányhivatal Ráckevei Járási Hivatala
Ráckeve 2300 Szent István tér 3.

E-hiteles térképmásolat


2017.07.05 11:13:02

Helyrajzi szám: DÉLEGYHÁZA belterület 1317/10

Megrendelés szám: 7/3600/2017

Méretarány: 1 : 1000

Térrajzs szám: 33260250002017

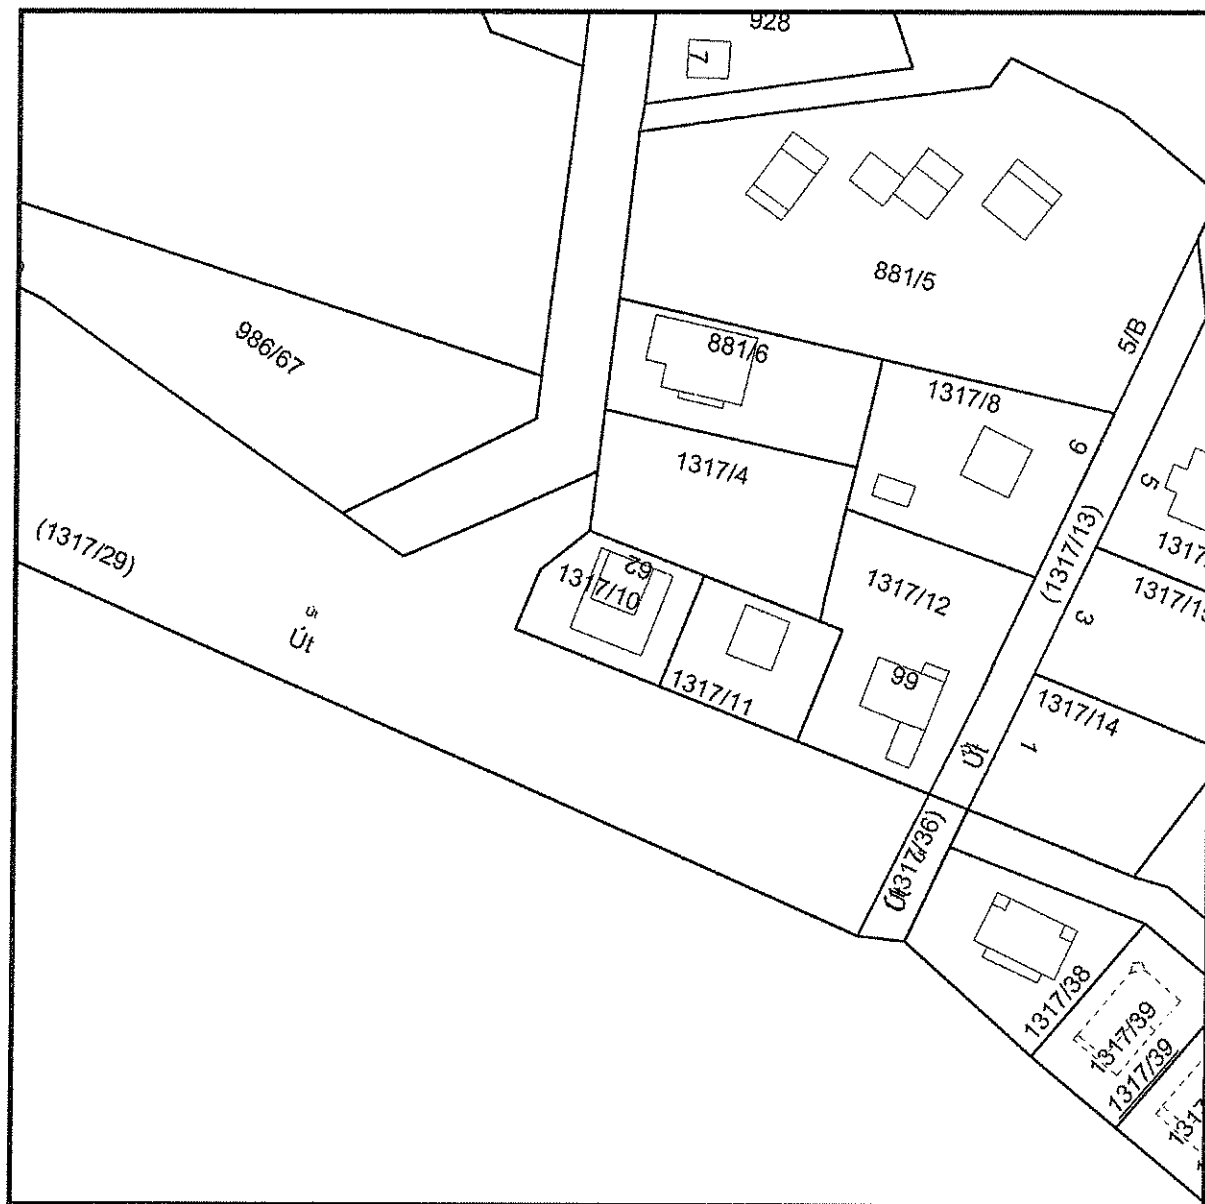

A térképmásolat a kiadást megelőző napig megegyező az ingatlan-nyilvántartási térképi adatbázis tartalmával.

Nem hiteles tulajdoni lap

Nem hiteles tulajdoni lap

Pest Megyei Köormányhivatal Ráckevei Járási Hivatala
Ráckeve 2300 Szent István tér 3.

Oldal: 1/1

Nem hiteles tulajdoni lap - Teljes másolat

Megrendelés szám: 30005/65196/2017

2017.07.05

Szektor : 53

DÉLEGYHÁZA

Belterület 1317/10 helyrajzi szám

2337 DÉLEGYHÁZA Bányász sor 62. "Felülvizsgálat alatt"

I. RÉSZ

Földrészlet területe változás előtt:	360 (m2) törlő határozat: 61141/2005.12.06
Földrészlet területe változás előtt:	360 (m2) törlő határozat: 49146/2006.07.27
1. Az ingatlan adatai:	
alrészlet adatok	terület kat.t.jöv. alosztály adatok
művelési ág/kivett megnevezés/	min.o ha m2 k.fill. ter. kat.jöv. ha m2 k.fill.

Kivett közösségi ház

II. RÉSZ

1. tulajdoni hányad: 1/1
bejegyző határozat, érkezési idő: 33188/2001.02.12
eredeti határozat: 32162/1991.10.31
jogcím: tulajdonbaadás 32162/1991.10.31
jogállás: tulajdonos
név: DÉLEGYHÁZA KÖZSÉG ÖNKORMÁNYZATA
cím: 2337 DÉLEGYHÁZA Árpád utca 8.
törzsszám: 15734769

III. RÉSZ

1. bejegyző határozat, érkezési idő: 33188/2001.02.12
Önálló szöveges bejegyzés a 881/1,2,1317/4-9.hrszámú földrészletek megosztásából alakult.
2. bejegyző határozat, érkezési idő: 61141/2005.12.06
Önálló szöveges bejegyzés a beépítetlen terület üzlet és uvarra változott.
3. bejegyző határozat, érkezési idő: 49146/2006.07.27
Önálló szöveges bejegyzés az ingatlan megnevezése üzlet és uvarról, közösség házra változott.
4. bejegyző határozat, érkezési idő: 35080/2/2013.02.26
törlő határozat: 35080/2/2013.02.26
Jelzálogjog (egyetemleges) 51 000 000 FT, azaz ötvenhárommillió FT és járulékaik erejéig.
első zálogjogi ranghelyen
jogosult:
név: MFB MAGYAR FEJLESZTÉSI BANK ZRT. törzsszám: 10644371
cím : 1051 BUDAPEST KER. Nádor utca 31

TULAJDONI LAP VÉGE

Nem hiteles tulajdoni lap

Nem hiteles tulajdoni lap