

dr. Bognárné Nagy Ilona  
2319 Szigetújfalu  
Szabadság u. 29.

Délegyháza

belterület

Község, város

2 - 77 /2017

A munkavégző neve

ikt.sz.: 168 /2017

Munkaszám:

47/2016.

3-71/2017.

## VÁLTOZÁSI VÁZRAJZ

az 280/5, 6 és 281/1 helyrajzi számú földrészletek


Méretarány: 1:1000

Címkoordináták

psz	Y	X
280/5_1	651067	212194
280/5_2	651089	212181
280/6	651080	212174
281/1	651076	212175

A változás akaratunknak megfelelően történt:

*[Handwritten signature]*

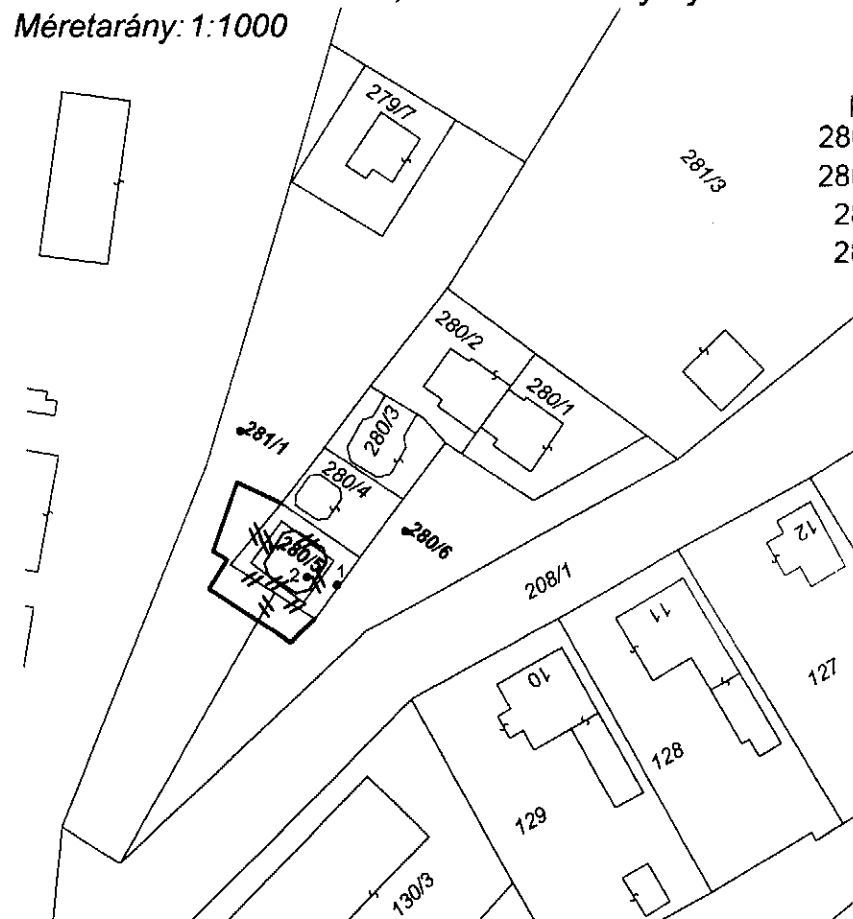

Változás előtt							Változás után							
Helyrajzi szám	Alrészlet		Min.o.	Terület		AK	Helyrajzi szám	Alrészlet		Min.o.	Terület		AK	Vezetékgjog
	jel	műv. ág		ha	m <sup>2</sup>			jel	műv. ág		ha	m <sup>2</sup>		
1	2	3	4	5	6	7	8	9	10	11	12	13	14	15
280/5	-	kivett, büfé	-	-	132	-	280/5	-	kivett, büfé	-	-	234	-	ELMÜ 52 m <sup>2</sup> -re
280/6	-	kivett, közterület	-	-	694	-	280/6	-	kivett, közterület	-	-	659	-	ELMÜ 67 m <sup>2</sup> -re
281/1	-	kivett, beépítési terület	-	-	1498	-	281/1	-	kivett, beépítési terület	-	-	1431	-	ELMÜ 381 m <sup>2</sup> -re
Összesen:					2324							2324		

Készítette: Ráckeve, 2017.01.16.

Készítő  
kamarai szám: 13-0552

minőséget tanúsító földmérő  
ing.rend.min.sz.: 546/1990

A helyrajzi számozás és területszámítás helyes. Ez a záradék a keltezésétől számított egy évig hatályos, későbbi felhasználás előtt a vázrajzot újra záradékolni kell.

Ráckeve, 2017.

záradékoló

(Kü. H.)

ing.rend.min.sz.: 546/1990

dr. Bognárné Nagy Ilona  
2319 Szigetújfalu  
Szabadság u.29.

Délegyhéza  
belterület

Község, város

A munkavégző neve

Munkaszám: 47/2016.

## TELEKALAKÍTÁSI HELYSZÍNRAJZ

az 280/5,6 és 281/1 helyrajzi számú földrészteltek határrendezéséről

Méretarány: 1:500

