

Pest Megyei Kormányhivatal Ráckevei Járási Hivatala  
Ráckeve 2300 Szent István tér 3.

## E-hiteles térképmásolat - Teljes másolat


2018.08.16 15:38:20

Helyrajzi szám: DÉLEGYHÁZA belterület 986/67

Megrendelés szám: 7/4375/2018

Méretarány: 1 : 1000

Térrajzs szám: 35612450002018

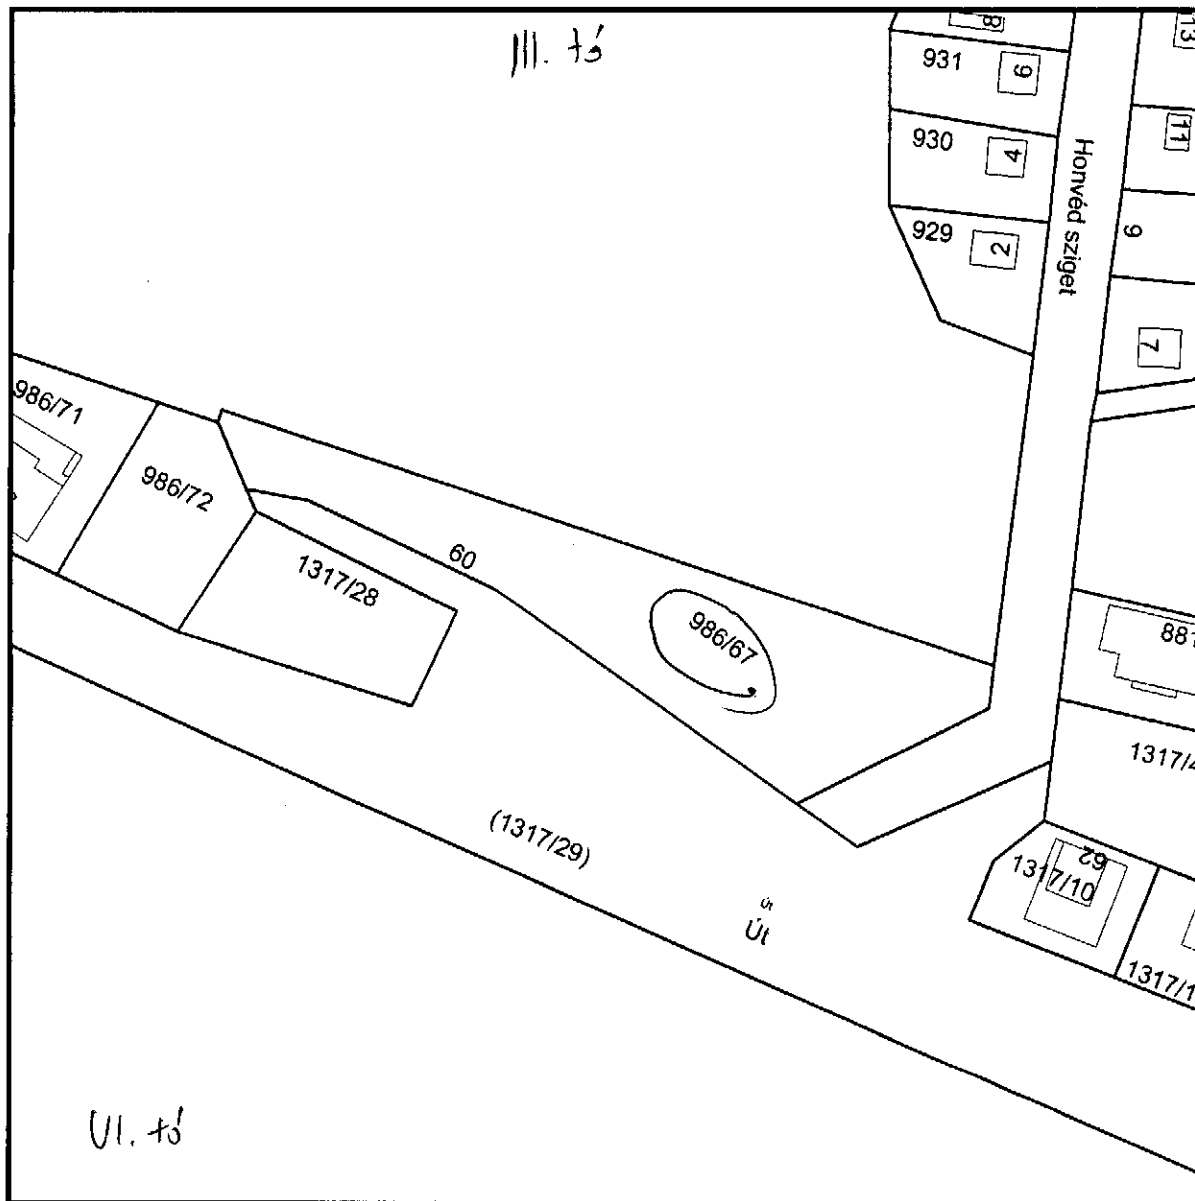

A térképmásolat a kiadást megelőző napig megegyezik az ingatlan-nyilvántartási térképi adatbázis tartalmával. A térképmásolat méretek levételére nem használható!

Nem hiteles tulajdoni lap

Nem hiteles tulajdoni lap

Pest Megyei Kormányhivatal Ráckevei Járási Hivatala  
Ráckeve 2300 Szent István tér 3.

Oldal: 1/1

Nem hiteles tulajdoni lap - Teljes másolat

Megrendelés szám: 30005/77746/2018

2018.08.16

DÉLEGYHÁZA

Szektor : 53

Belterület 986/67 helyrajzi szám

2337 DÉLEGYHÁZA Bányász sor 60. "felülvizsgálat alatt"

## I. RÉSZ

Földrészlet területe változás előtt: 2318 (m2) törzslé határozat: 47848/1999.06.16.  
Földrészlet területe változás előtt: 1911 (m2) törzslé határozat: 46537/2001/1999.11.03

1. Az ingatlan adatai:

alrészlet adatai	terület	kat.t.jöv.	származási adatok
művelési ág/kivett megnevezés/	min.o	ha m2	k.fíll. ver. kat.jöv
		ha m2	k.fíll

Kivett beépítetlen terület

## II. RÉSZ

1. tulajdoni hányad: 1/1

bejegyző határozat, érkezési idő: 32162/1991.10.31

jogcím: tulajdonbaadás

jogállás: tulajdonos

név: DÉLEGYHÁZA KÖZSÉG ÖNKORMÁNYZATA

cím: 2337 DÉLEGYHÁZA Árpád utca 8.

törzsszáma: 15734769

## III. RÉSZ

1. bejegyző határozat, érkezési idő: 34485/1995/1994.04.

Önálló szöveges bejegyzés a 986/54 és 1317 hrszámú ingatlanok megosztásából alakult.

2. bejegyző határozat, érkezési idő: 47848/1999.06.16.

Önálló szöveges bejegyzés a földrészlet területét 2318.m2-ről 1911.m2-re csökkent.

3. bejegyző határozat, érkezési idő: 46537/2001/1999.11.03

Önálló szöveges bejegyzés a földrészlet területét 1911 m2-ről 1785 m2-re csökkentettem.

TULAJDONI LAP VÉGE

Nem hiteles tulajdoni lap

Nem hiteles tulajdoni lap

