
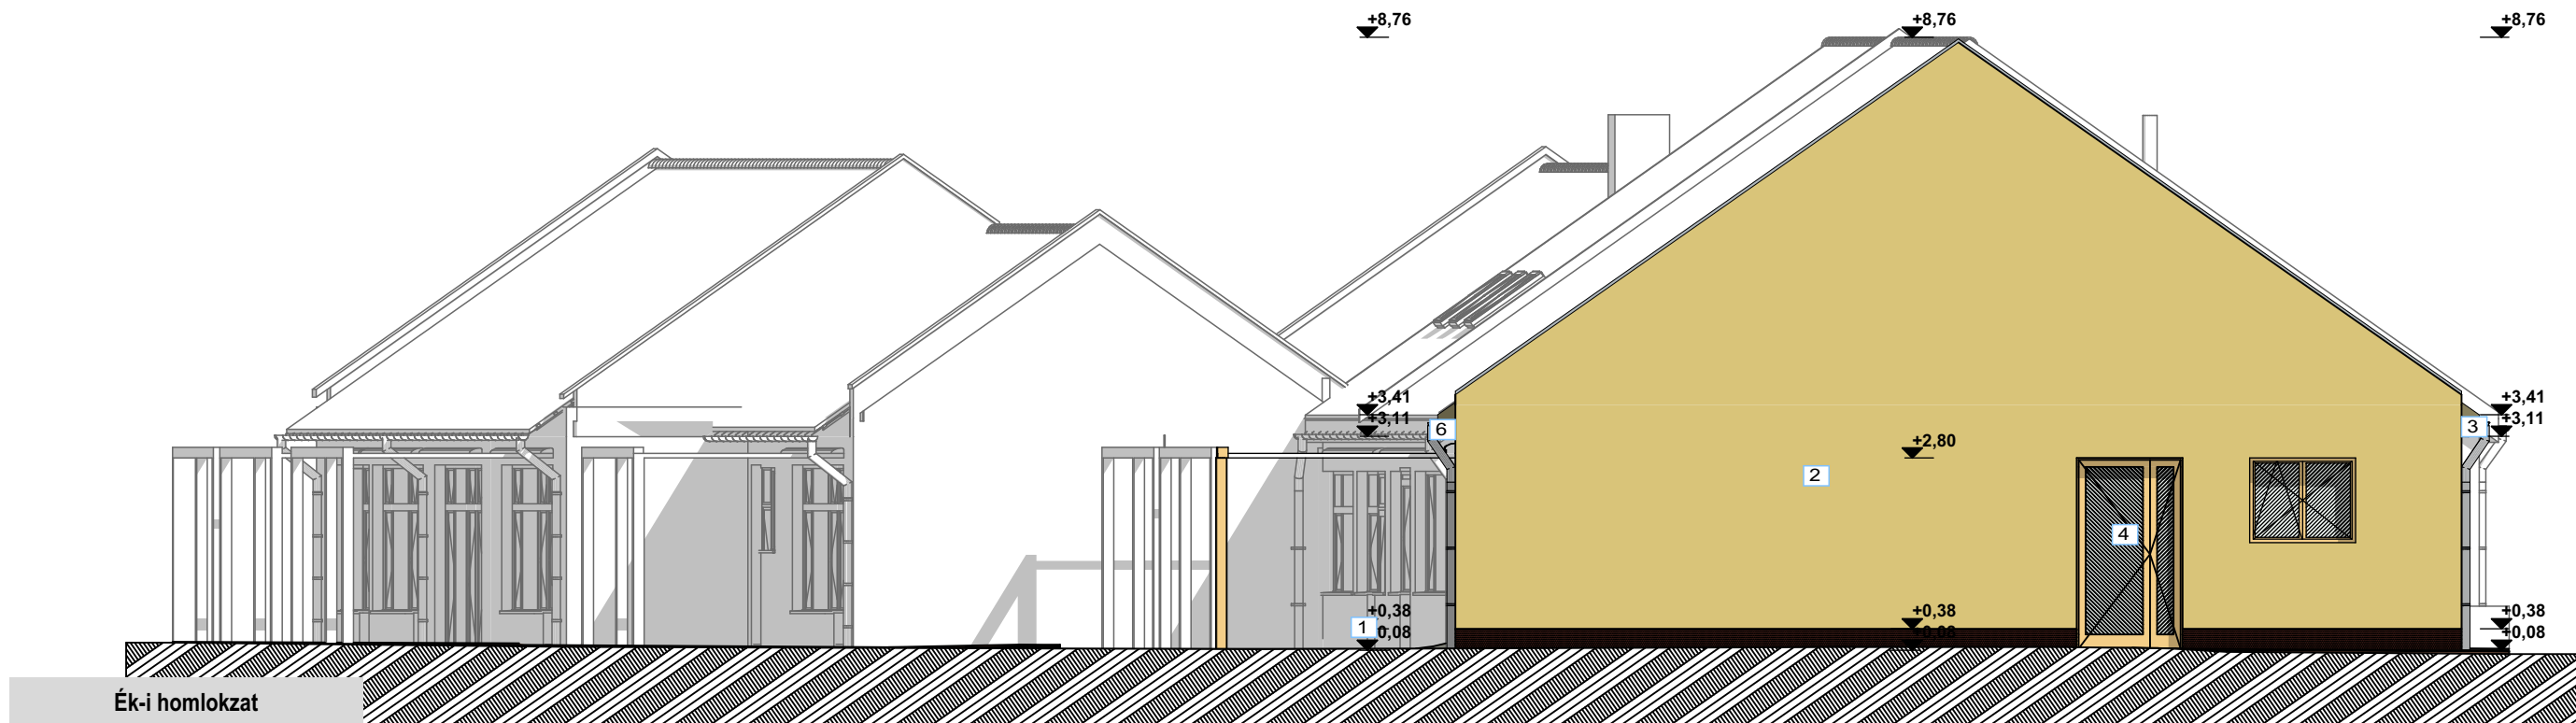
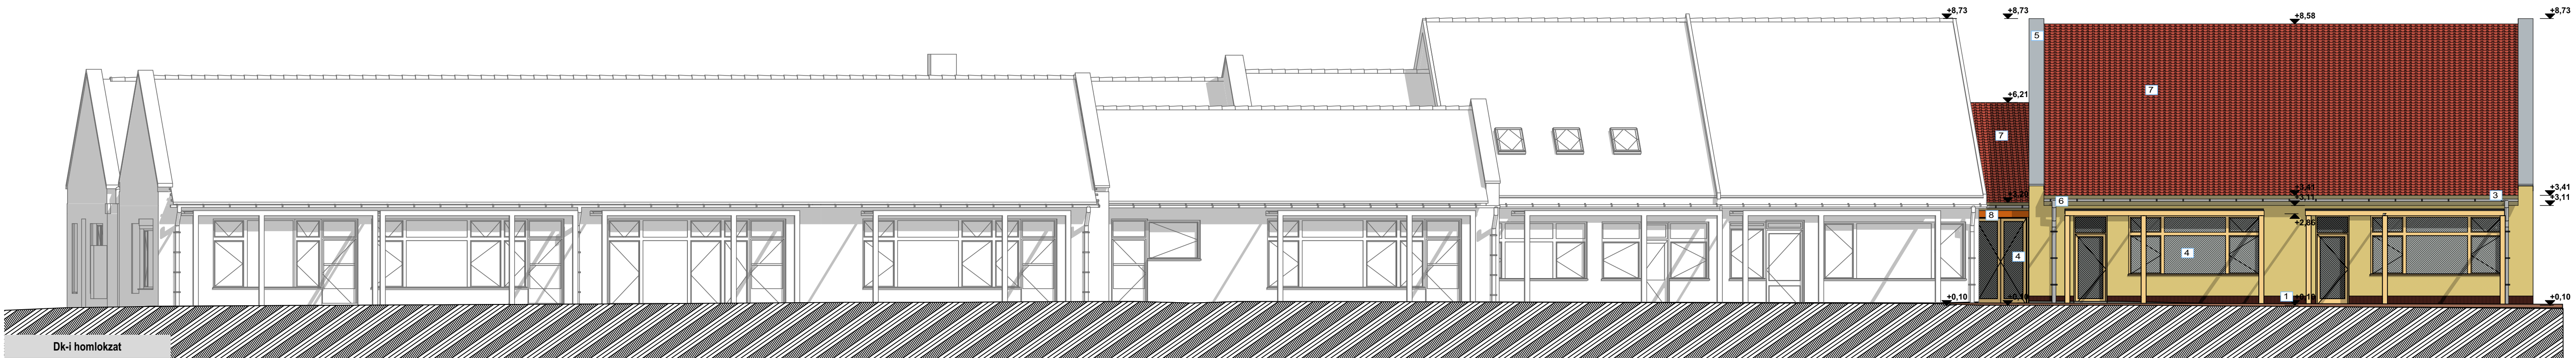


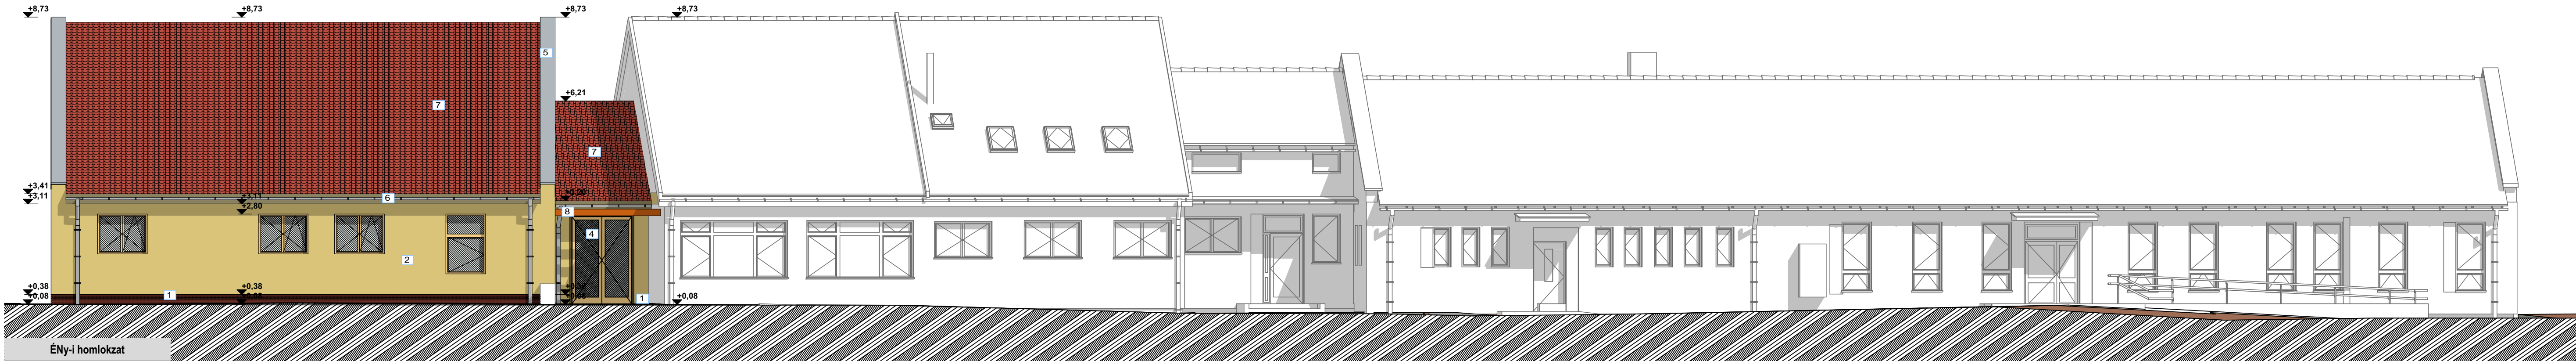

Anyagjelölés:

- 1 rézvörös lábazati vakolat
- 2 sárga homlokzati vakolat
- 3 olajkőris lazúr
- 4 3 rétegű hőszigetelt műanyag nyílászáró
- 5 horganyzott acéllemez fedés
- 6 horganyzott acéllemez ereszcatorna rendszer
- 7 hornyolt cserépfedés natúr színben
- 8 pergola rézvörös színben