


DEL EGYHÁZ A

XVIII.-KAVICSBÁNYA BŐVÍTÉSI TERÜLETÉNEK ÖSSZEFOGLALÓ VIZSGÁLATA

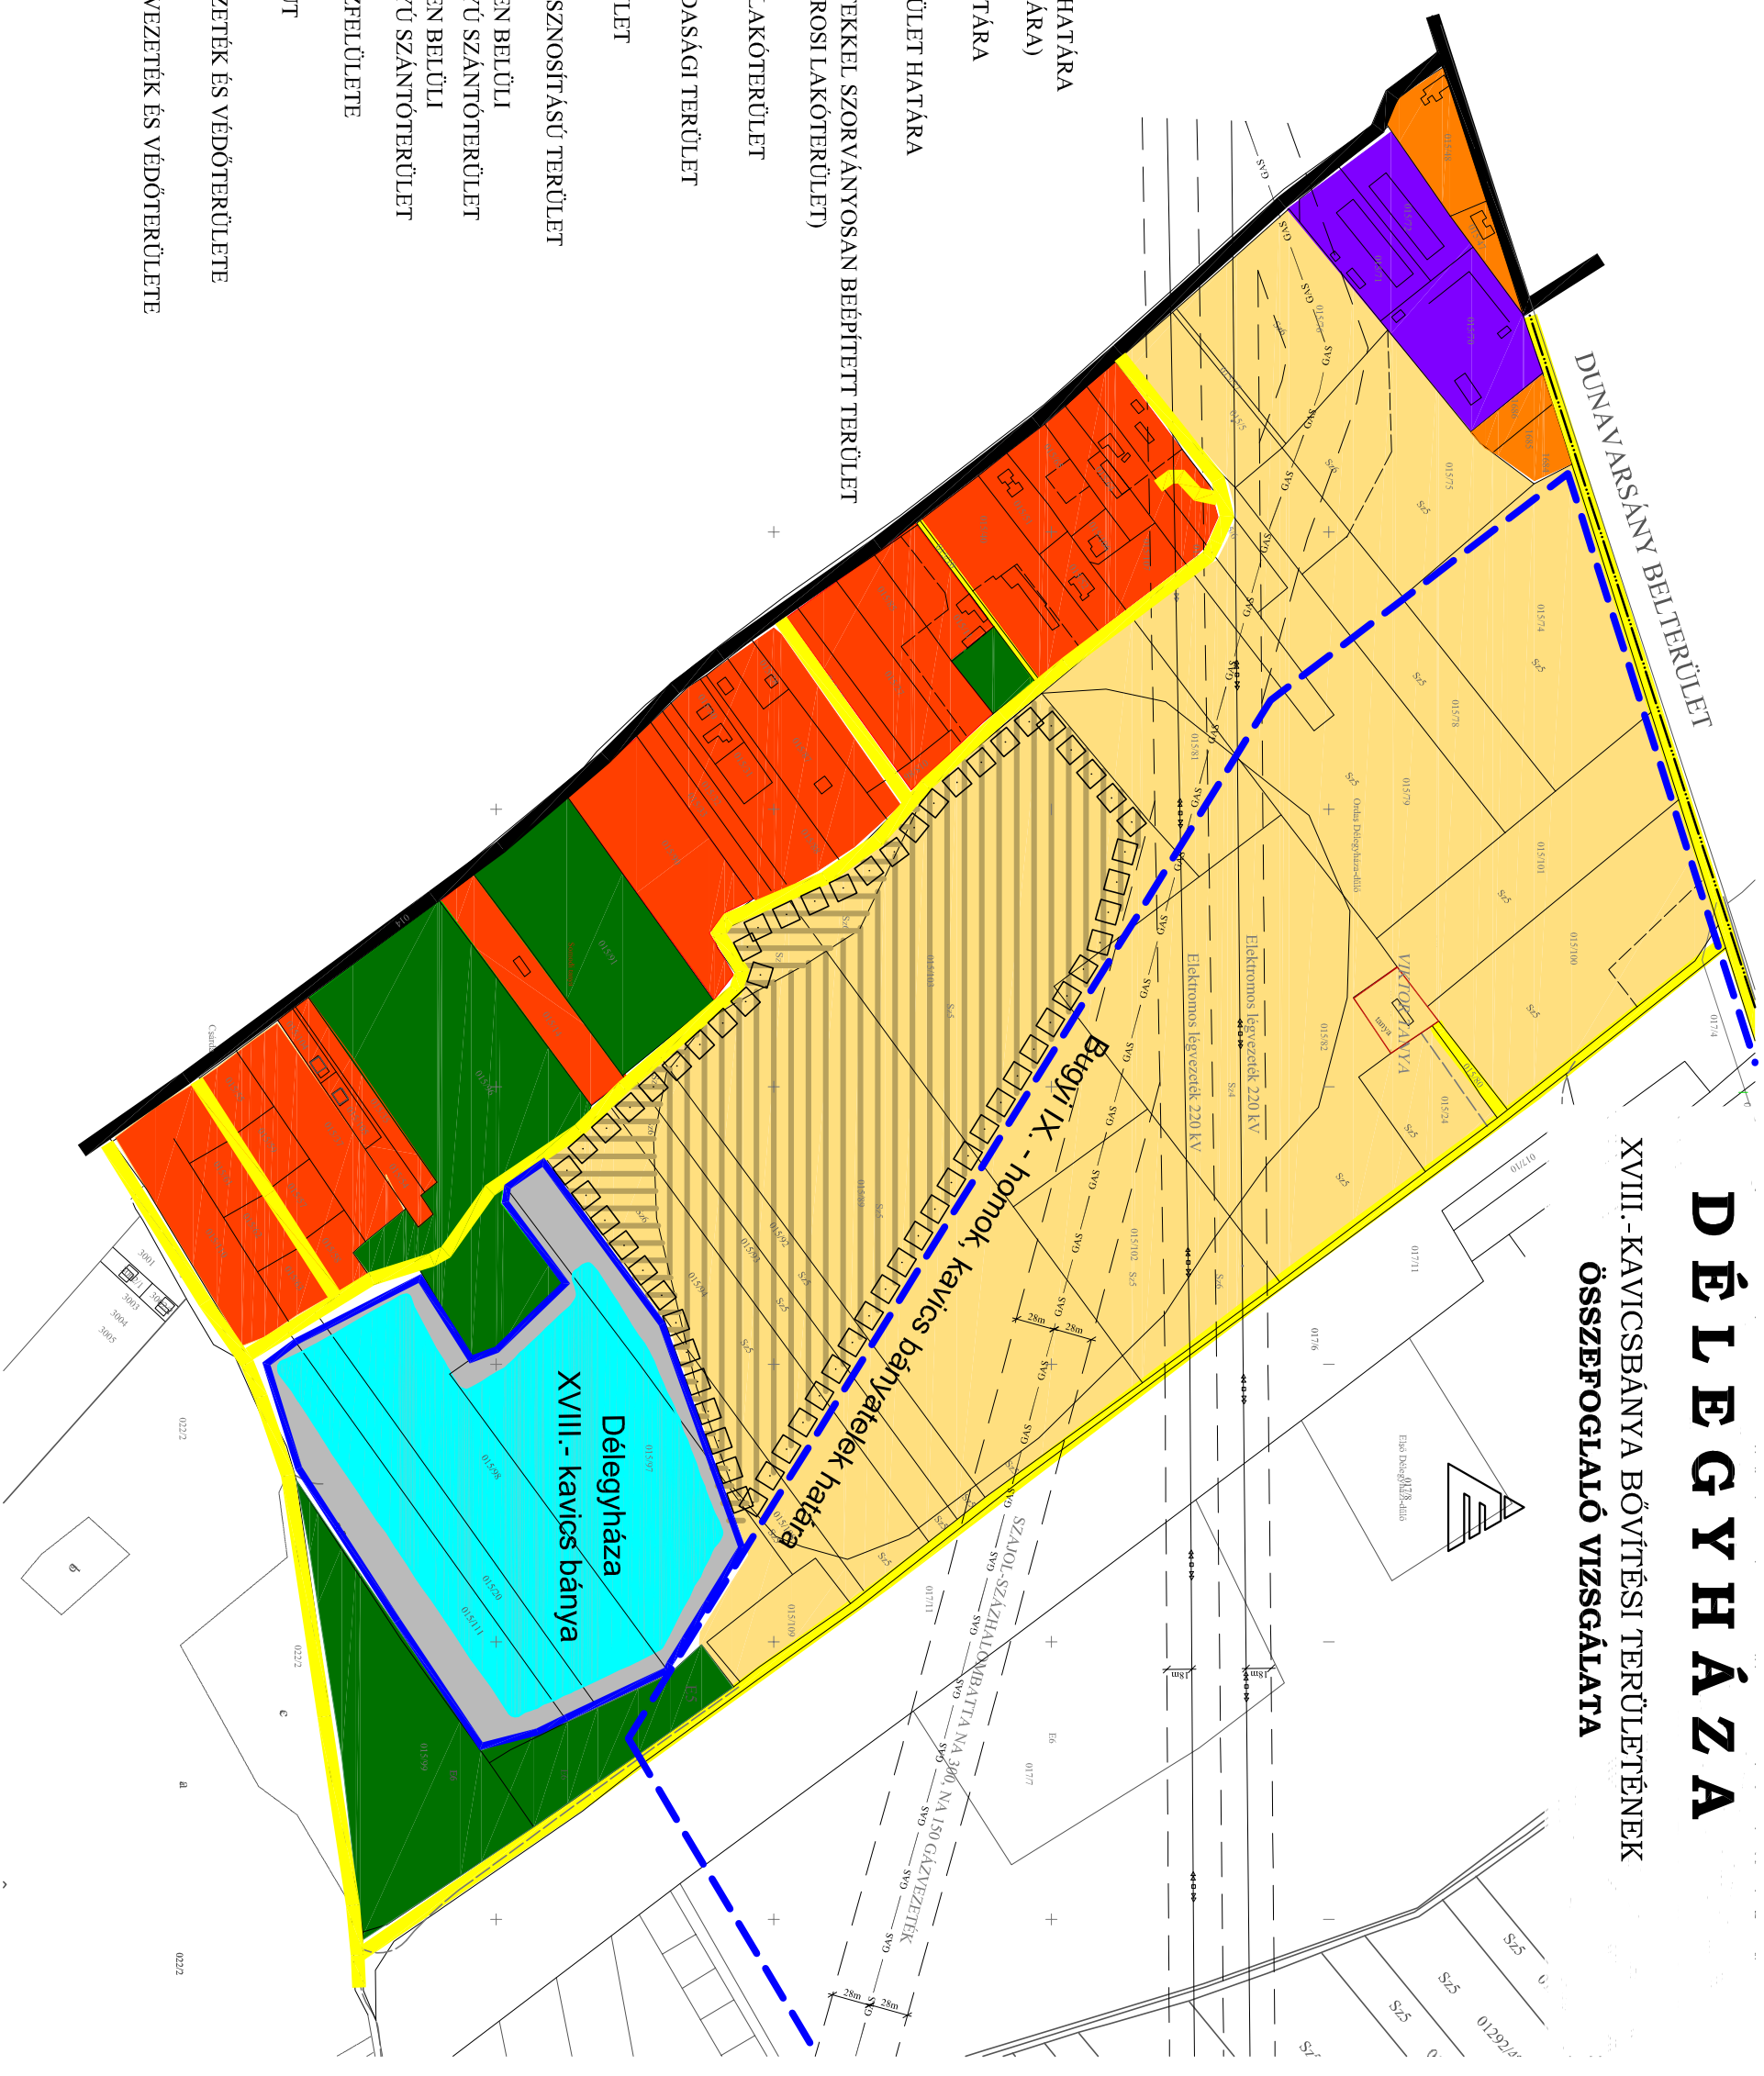

JELMAGYARÁZAT

TERVEZÉSI TERÜLET HATÁRA
(BÁNYABŐVÍTÉS HATÁRA)

MEGLÉVŐ BÁNYA HATÁRA

KÖZIGAZGATÁSI TERÜLET HATÁRA

LAKÓ/ÜDÜLŐ ÉPÜLETEKKEL SZORVÁNYOSSÁG
(TERVEZETT KERTVÁROSI LAKÓTERÜLET)

MEGLÉVŐ FALUSIAS LAKÓTERÜLET

MEGLÉVŐ IPARI GAZDASÁGI TERÜLET

MEGLÉVŐ ERDŐTERÜLET

MEZŐGAZDASÁGI HASZNOSÍTÁSÚ TERÜLET

TERVEZÉSI TERÜLETEN BELÜLI
5. MINŐSÉGI OSZTÁLYÚ SZÁNTÓTERÜLET

TERVEZÉSI TERÜLETEN BELÜLI
6. MINŐSÉGI OSZTÁLYÚ SZÁNTÓTERÜLET

MEGLÉVŐ BÁNYA VÍZFELÜLETE

BURKOLT ÚT / FÖLD ÚT

ELEKTROMOS LÉGVezeték és védőterület

NAGYNYOMÁSÚ GÁZVEZETÉK ÉS VÉDŐTERÜLET