


Körzeti Földhivatal Ráckeve
Ráckeve 2300 Szent István tér 3.

Térképmásolat


Helyrajzi szám: DELEGYHÁZA belterület 777

Megrendelés szám: 12/415/2011

Méretarány: 1 : 1000

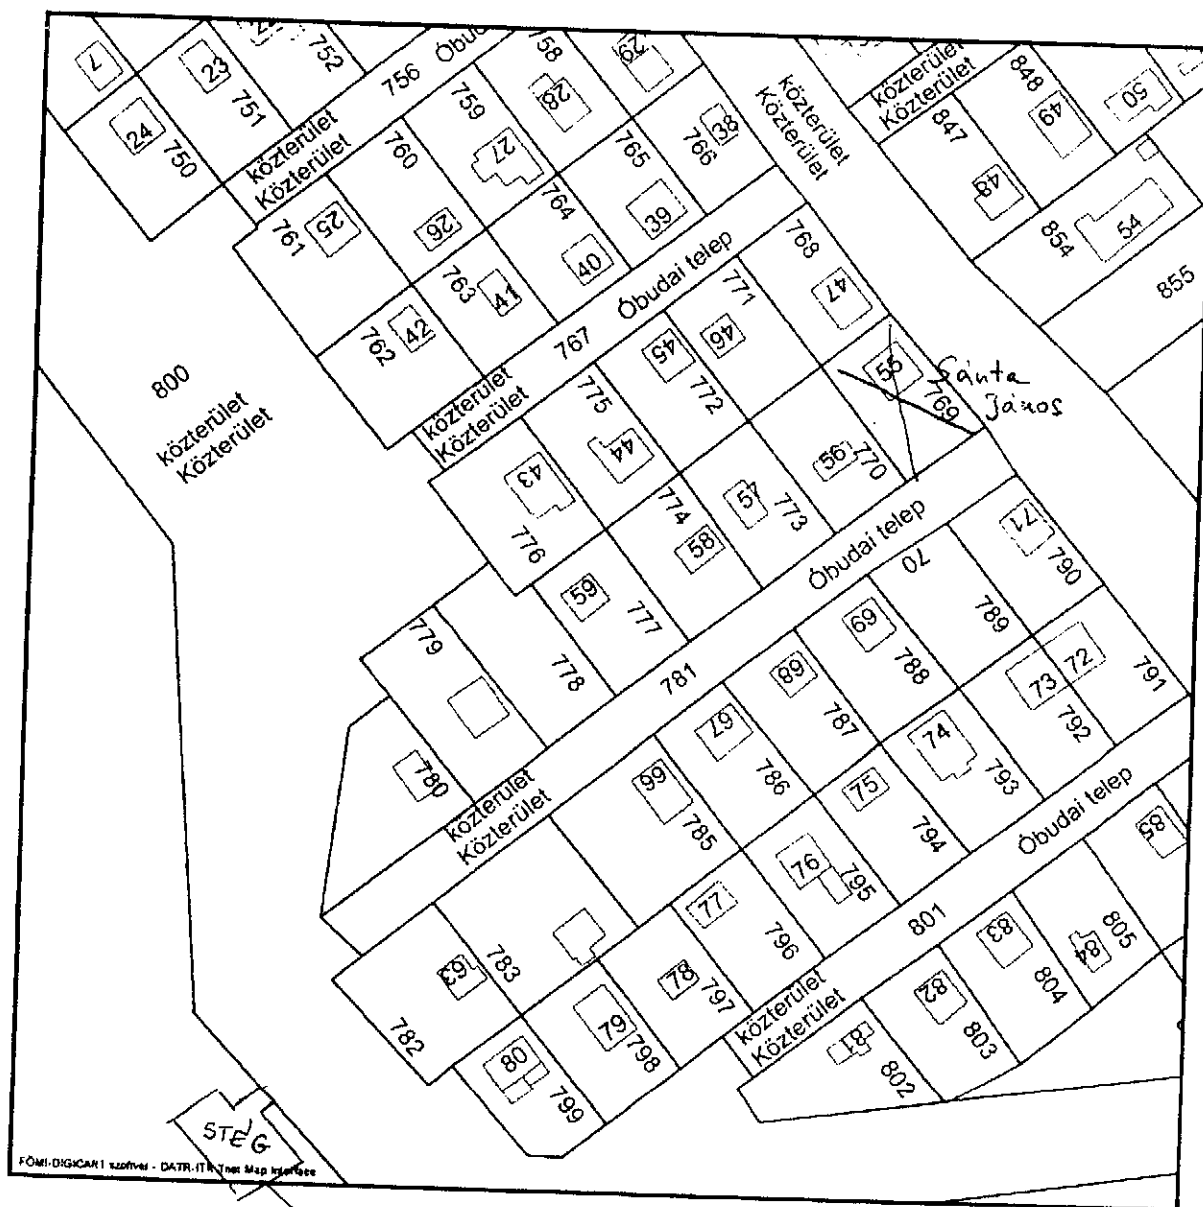

2011.03.02 10:29:00

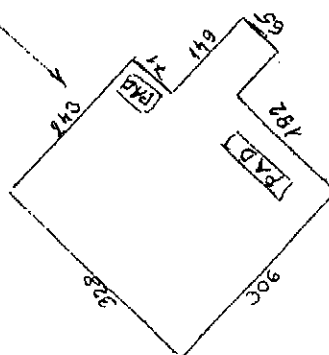

Sánta János által a 70-es
években épített és utoljára
2004-ben felújított stég mérete:

$$3,06 \times 2,57 = 7,86$$

$$2,43 \times 0,71 = 1,73$$

$$0,86 \times 0,65 = 0,56$$

$$\underline{10,15} \text{ m}^2$$