Délegyháza 212-011

Molnár Antal rászére

0155/8 hrsz saját használatu ut

0155/14 hrsz saját használatu ut

számitógépen átvezetve

△ 44113

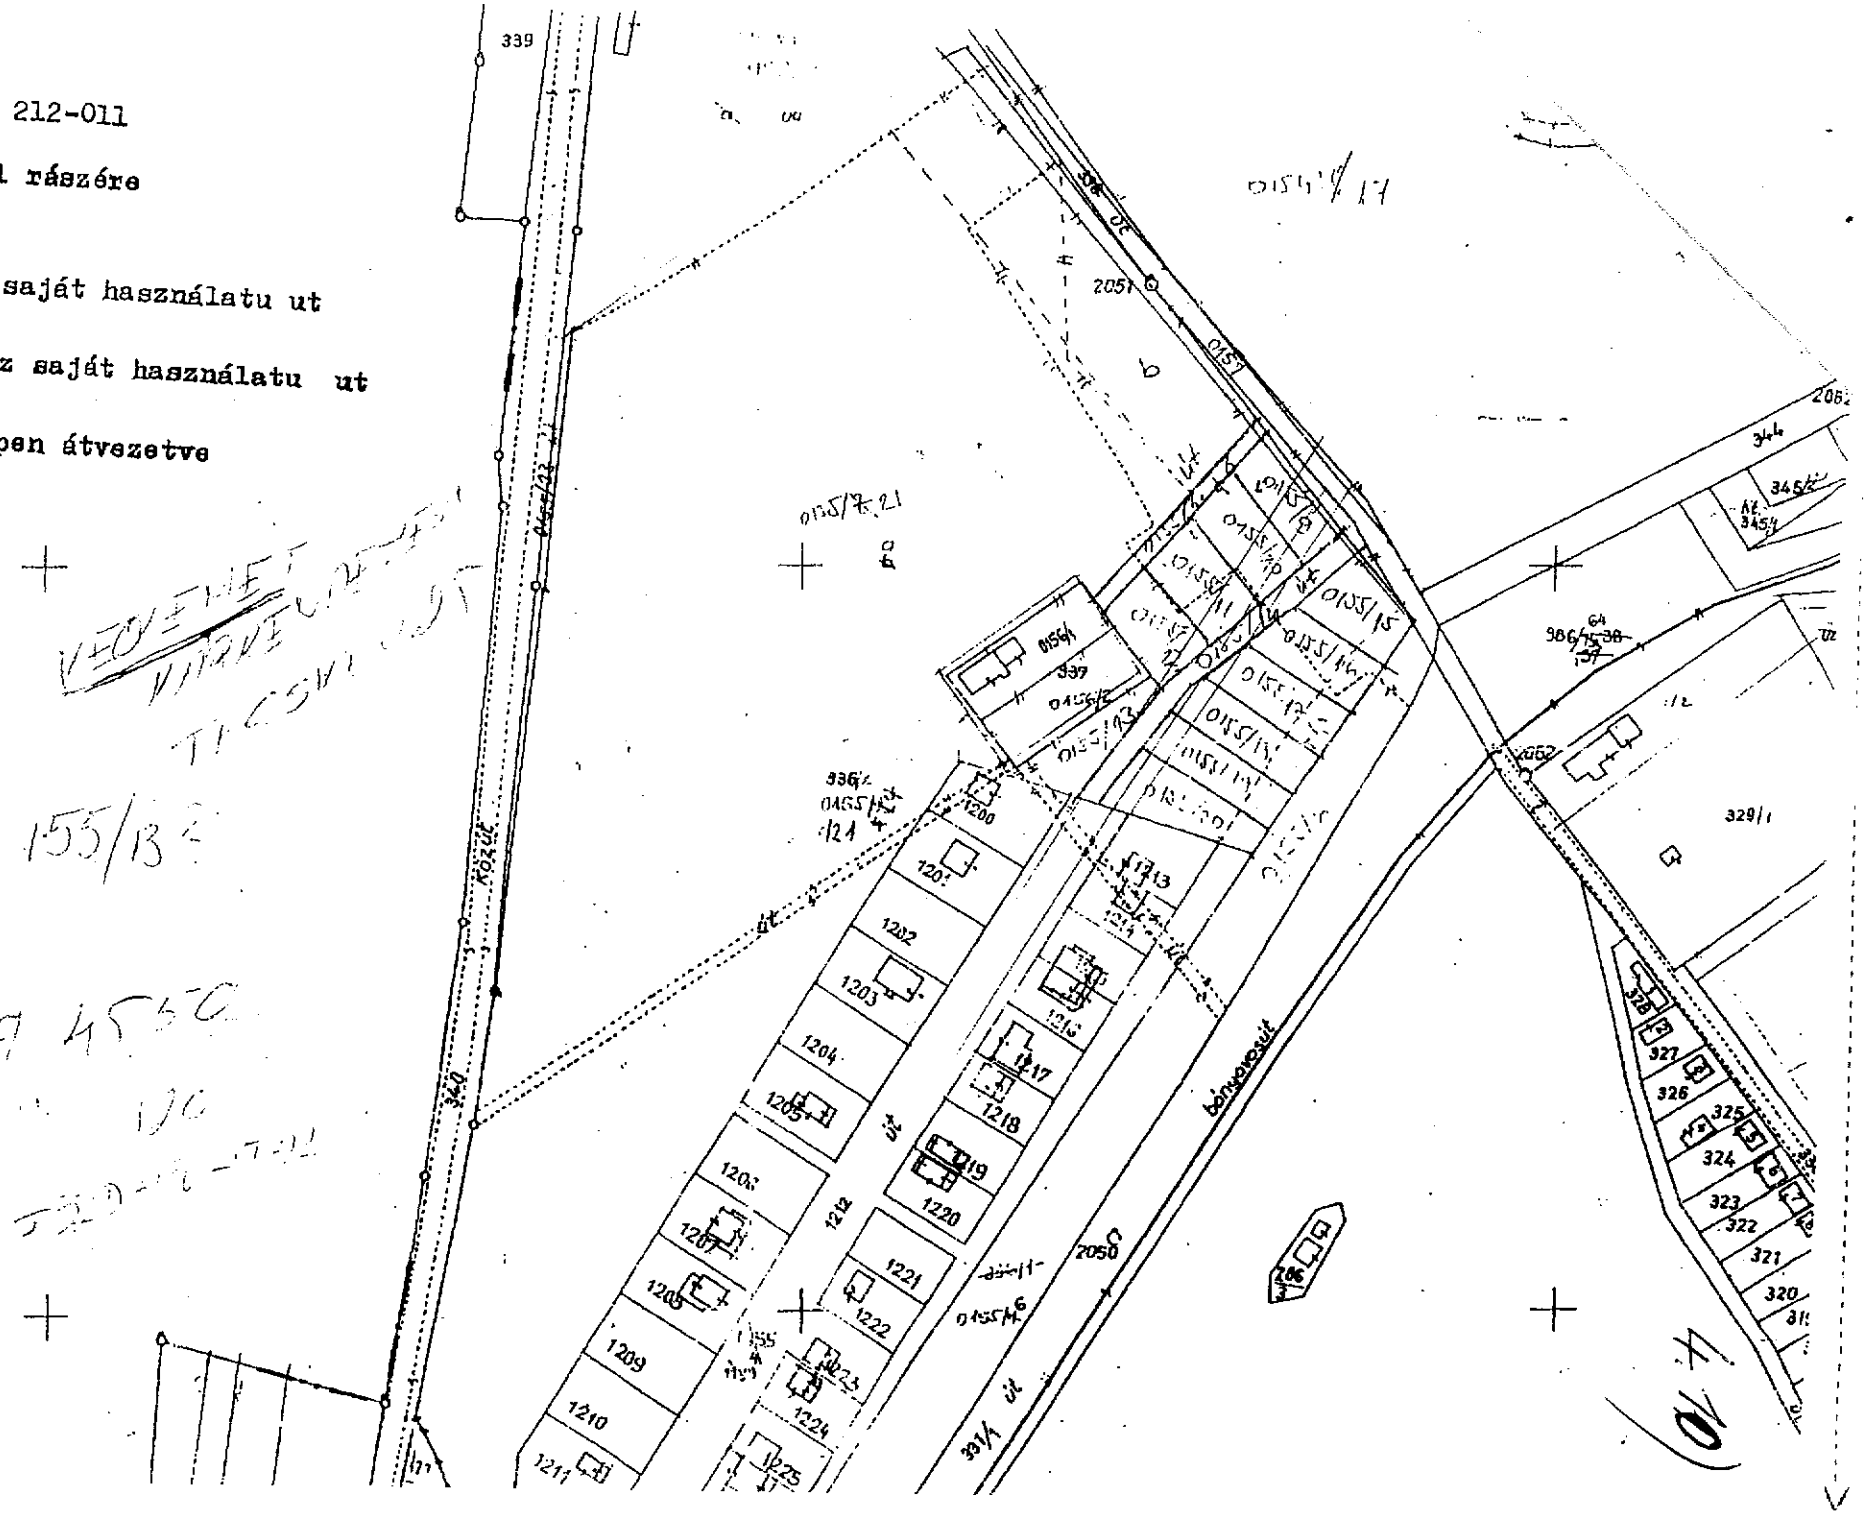

VEZETÉKJOG
VIZHÁLÓZAT
TICSKA

155/13

06 1-269 4550

Délegyháza Község Önkormányzatának
Polgármesteri Hivatala
2337. Délegyháza, Árpád u. 8.
Tel/fax: 212-011.

Szám: 762-2/2002.

Tárgy: Krassóvári Roland és neje 0156/2 hrsz- ú ingatlan ügye

Krassóvári Roland

2337 Délegyháza
Gizella telep 80.

Tisztelt Címzett!

Hivatkozással 2002. április 19-én érkezett levére az alábbi tájékoztatást adom:
A tulajdonviszonyok változása következtében az eddig egy tulajdonos (Dunavarsányi TSz.) helyett több tulajdonos részére adtak ki részarány tulajdonba az ön ingatlana környékén lévő földterületeket.
Az önkormányzattal egyeztetés nem történt a kimérést illetően.
Az ÁRT készítésekor rendelkezésünkre bocsájtott alaptérképről szereztünk tudomást a terület felosztásáról, amely jelenleg is külterületként szerepel az ingatlan nyilvántartásban.
Amennyiben telekként kívánják kezelni a későbbeik folyamán a tulajdonosok, úgy a termelésből kivonás és belterületbe vonást követően a telekalakítási eljárás során számolni kell a területen húzódó közmű vezetékekkel.
Az önkormányzatnak nem áll rendelkezésére a kisajátításhoz anyagi fedezet. Úgy gondolom, hogy a telekalakításokkal az egyéb problémák is előtérbe kerülnek, melyet önkormányzati, polgármesteri hivatali szinten rendezni nem lehet, mivel arra sem az önkormányzat sem a Polgármesteri Hivatal illetve jegyző hatáskörrel és illetékességgel nem rendelkezik.

Délegyháza, 2002. július 18.

Vörös Benjaminné
címzetes főjegyző

Délegyháza Község Polgármesteri Hivatala
2337. Délegyháza, Árpád u. 8.

KIVONAT

Készült: Délegyháza község Önkormányzat Képviselő-testülete 2004. szeptember 21-én a Polgármesteri Hivatal tanácstermében megtartott zárt ülésének jegyzőkönyvéből.

162/2004.(IX. 21.) számú képviselő-testületi határozat

Délegyháza Község Önkormányzat Képviselő-testülete hozzájárul

Szatmári Viktória és Krassóváry Roland és neje

délegyházi lakosok telekhatár rendezéséhez.

A rendezés során az önkormányzat tulajdonát képező változási vázrajzon 1670/4 hrsz-ú út területéből kb. 69.2 m^2 nagyságú terület átadásra kerül

Szatmári Viktória részére.
A telekhatár rendezés következtében kialakul az 1670/1-es hrsz-ú út 254 m^2 nagysággal, melyet az önkormányzat részére átadnak.
A telekhatár rendezéssel járó összes költség a kérelmezőket terheli.
Határidő: azonnal
Felelős: polgármester, jegyző, műszaki főelőadó

kmft...

Bulyáki Antal sk.
Polgármester

Bánfalvi Sándorné sk.
jegyző

A kivonat hiteléül: Délegyháza, 2004. szeptember 27.

Lőrsa Lászlóné
jegyzőkönyvvezető

Délegyháza Község Polgármesteri Hivatala

E-10/2004
Érk.: 2004. 07. 21.

dr. Bognárné Nagy Ilona
Szigetújfalu
Szabadság utca 29.

A munkát végző szerv neve

Ikt.sz: 3-348 /2004

Délegyháza
község,város

57 /2004. szám

belterület

VÁLTOZÁSI VÁZRAJZ

a 1670-1674 helyrajzi számú földrészlet(ek) megosztásáról

Méretarány: 1:2000

Térképszelvény sz.: 12

E vázrajz ingatlan – nyilvántartási átvezetését megalozi a ..... sz. vázrajz(ok)

E vazrajz érvényteleníti a ..... sz alatt záradékolt vázrajzot

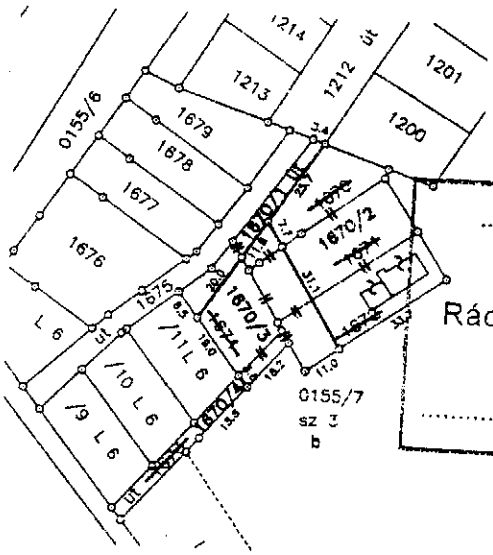

820 /2004
A határozatban foglaltak szigorú betartása mellett engedélyezem.
Ráckeve, 2004 NOV 03.
ügyintéző
Ráckeve Város Polgármesteri Hivatala Műszaki Iroda Építésügyi Hivatala

A megosztás akaratunknak megfelelően történt:

Délegyháza Polgármesteri Hivatala

A feltüntetett méretadatok a helyszini állapotra vonatkoznak és 0.3 m pontossággal értendők.

Változás előtt							Változás után							
Hrsz.	Alrészlet jel	Alrészlet müv.ág	ó.E	Terület ha	Terület nm	AK	Hrsz.	Alrészlet jel	Alrészlet müv.ág	ó.E	Terület ha	Terület nm	AK	Jegyzet
1	2	3	4	5	6	7	8	9	10	11	12	13	14	15
1670		Kivett Beép.tlen tér.			586		1670/1		Kivett Ut			254		
1671		Kivett Beép.tlen tér.			719		1670/2		Kivett L.ház,udvar			1423		
1672		Kivett L.ház,udvar			660		1670/3		Kivett Beép.tlen tér.			822		
1673		Kivett Ut			253		1670/4		Kivett Ut			192		
1674		Kivett Beép.tlen tér.			473									
Összesen:					2691							2691		

Ez a változási vázrajz megfelel az érvényben lévő F.2. Szabályzat tartalmi és pontossági előírásainak

A helyrajzi számozás és területszámítás helyes.

Ez a záradék a kertezéstől számított 1 évig érvényes, később felhasználás előtt a vázrajzot újból záradékoltatni kell.

Készítette: Ráckeve 2004 június hó 28.

minősítő 546/90 IR-m/13-0552 készítő

Ráckeve 2004 július hó 26.

záradékoló