


Körzeti Földhivatal Ráckeve  
Ráckeve 2300 Szent István tér 3. Pf. 51.

## Térképmásolat

Helyrajzi szám: DÉLEGYHÁZA belterület 1670/4  
Méretarány: 1 : 1000

Megrendelés szám: 12/1535/2009

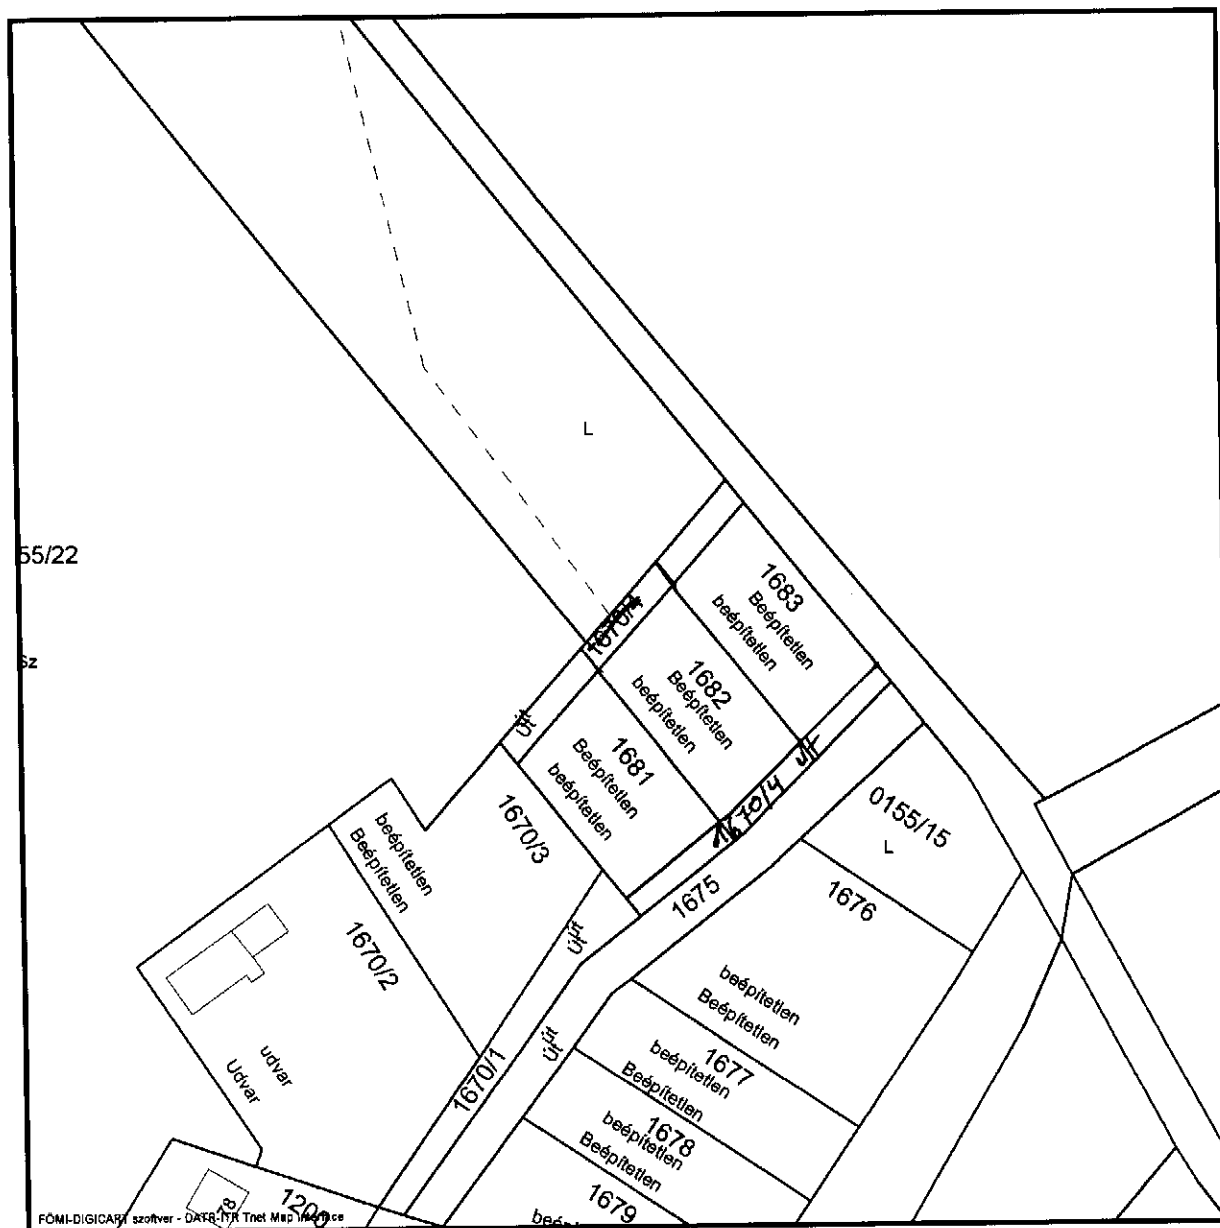

2009.05.11 10:53:41