


Körzeti Földhivatal Ráckeve
Ráckeve 2300 Szent István tér 3. Pf. 51.

Térképmásolat

Helyrajzi szám: DÉLEGYHÁZA belterület 703/2

Megrendelés szám: 12/2889/2009

Méretarány: 1 : 1000

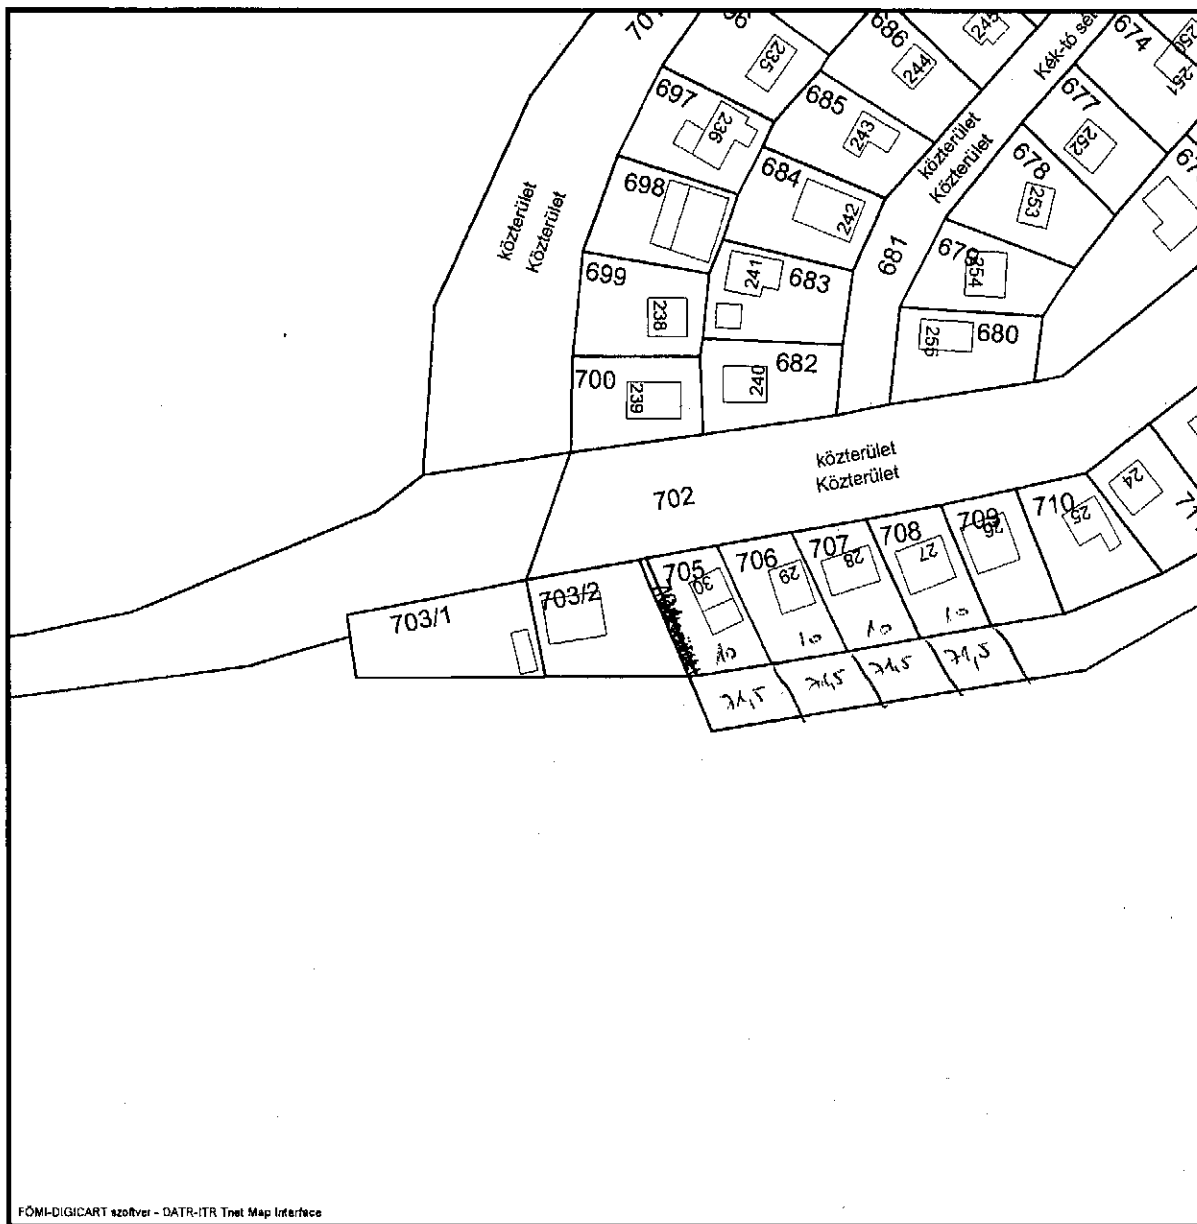

2009.09.21 08:39:20


Körzeti Földhivatal Ráckeve
Ráckeve 2300 Szent István tér 3. Pf. 51.

Térképmásolat

Helyrajzi szám: DÉLEGYHÁZA belterület 713

Megrendelés szám: 12/3466/2009

Méretarány: 1 : 1000

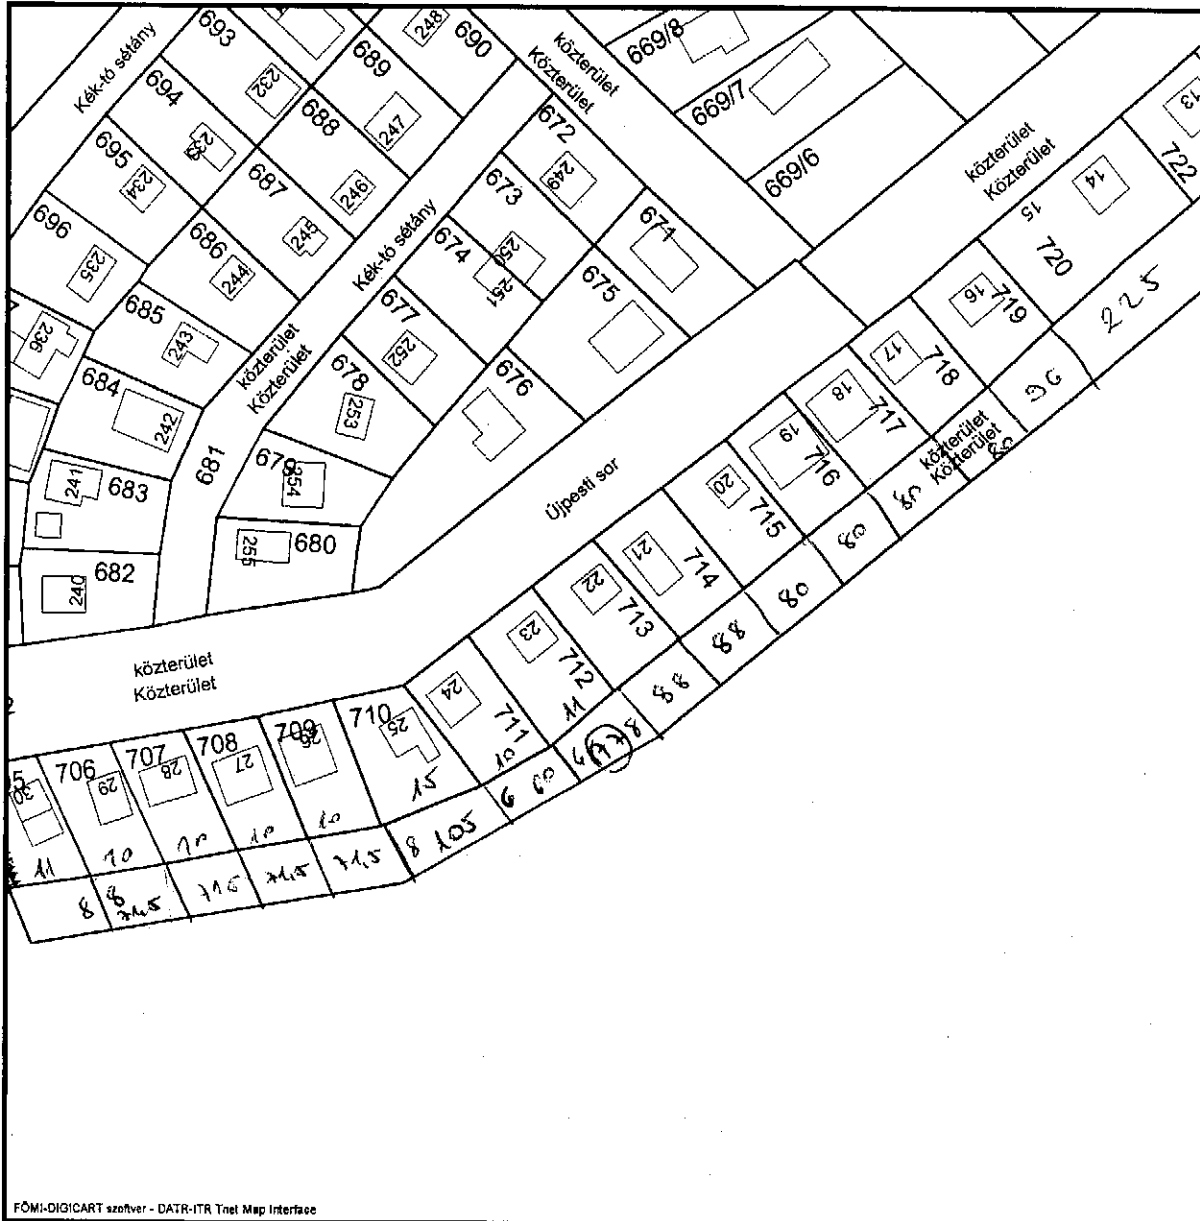

2009.11.11 11:20:02


Körzeti Földhivatal Ráckeve
Ráckeve 2300 Szent István tér 3. Pf. 51.

Térképmásolat

Helyrajzi szám: DÉLEGYHÁZA belterület 725

Megrendelés szám: 12/2316/2009

Méretarány: 1 : 1000

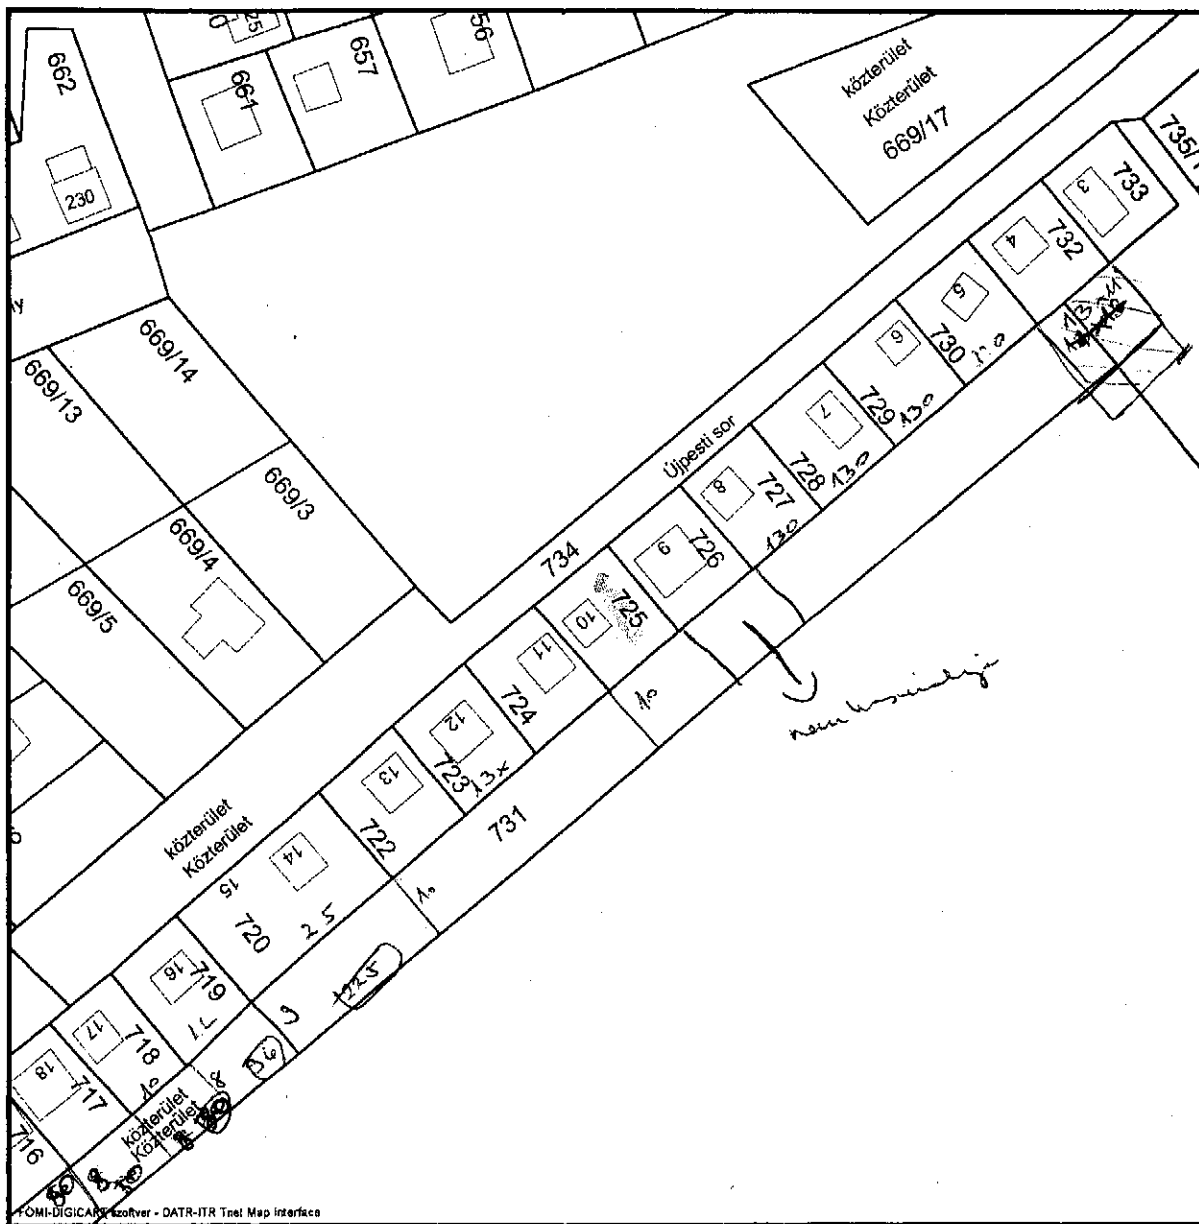

2009.07.15 12:46:32