


Körzeti Földhivatal Ráckeve
Ráckeve 2300 Szent István tér 3. Pf. 51.

Térképmásolat

Helyrajzi szám: DÉLEGYHÁZA belterület 1337/1

Megrendelés szám: 12/3597/2009

Méretarány: 1 : 1000

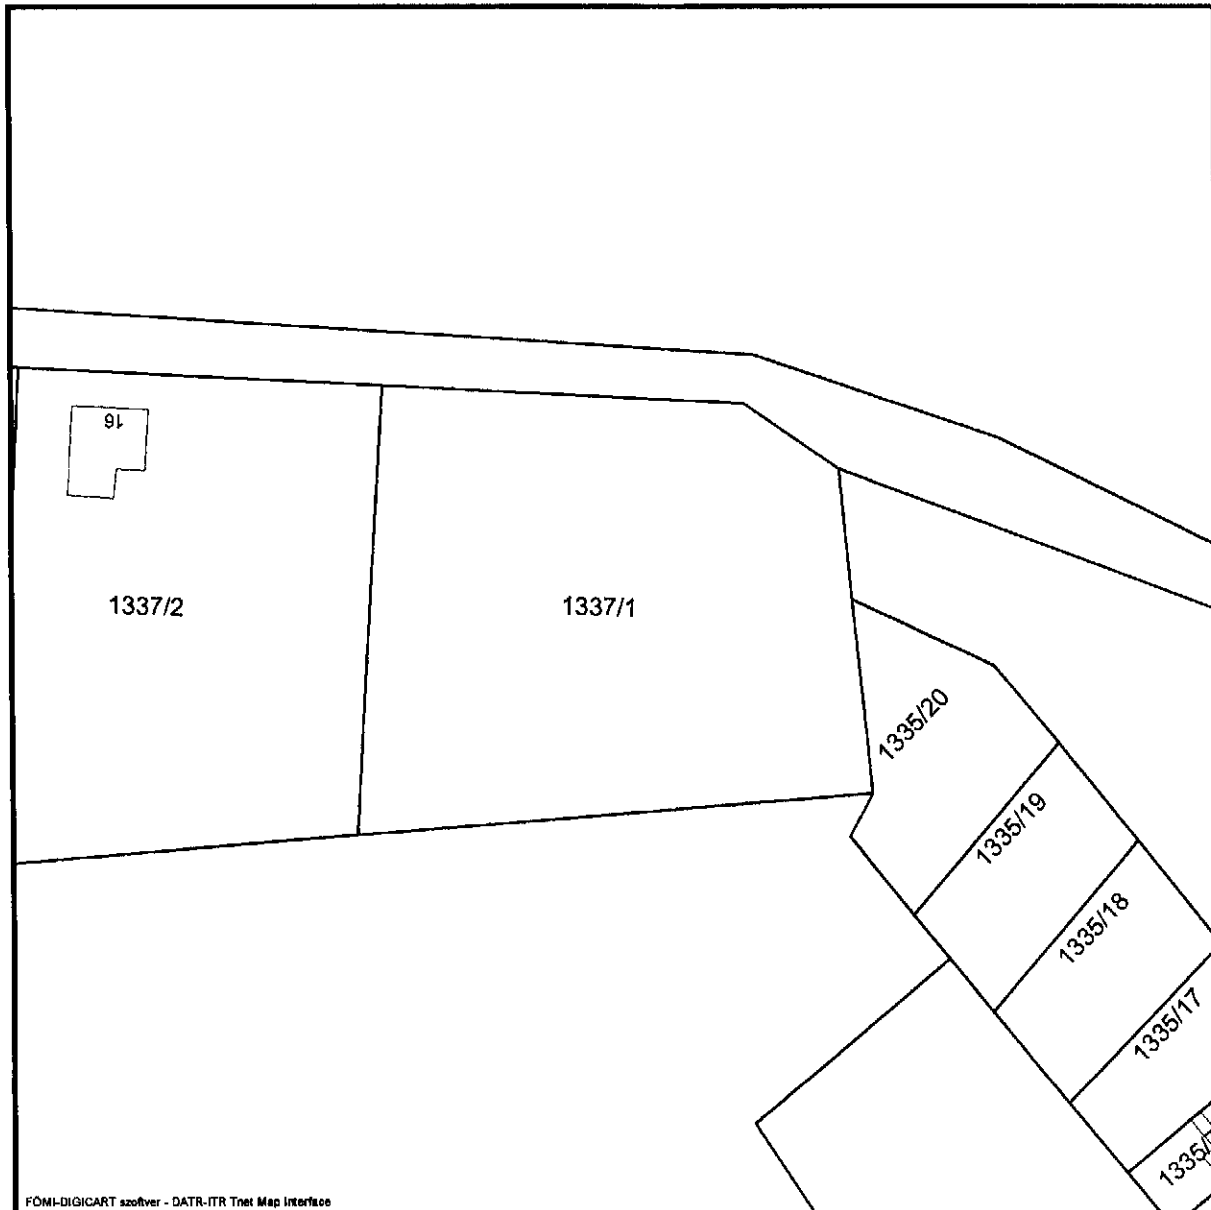

2009.11.24 12:27:18