


Körzeti Földhivatal Ráckeve
Ráckeve 2300 Szent István tér 3. Pf. 51.

Térképmásolat

Helyrajzi szám: DÉLEGYHÁZA belterület 281/2
Méretarány: 1 : 1000

Megrendelés szám: 12/691/2009

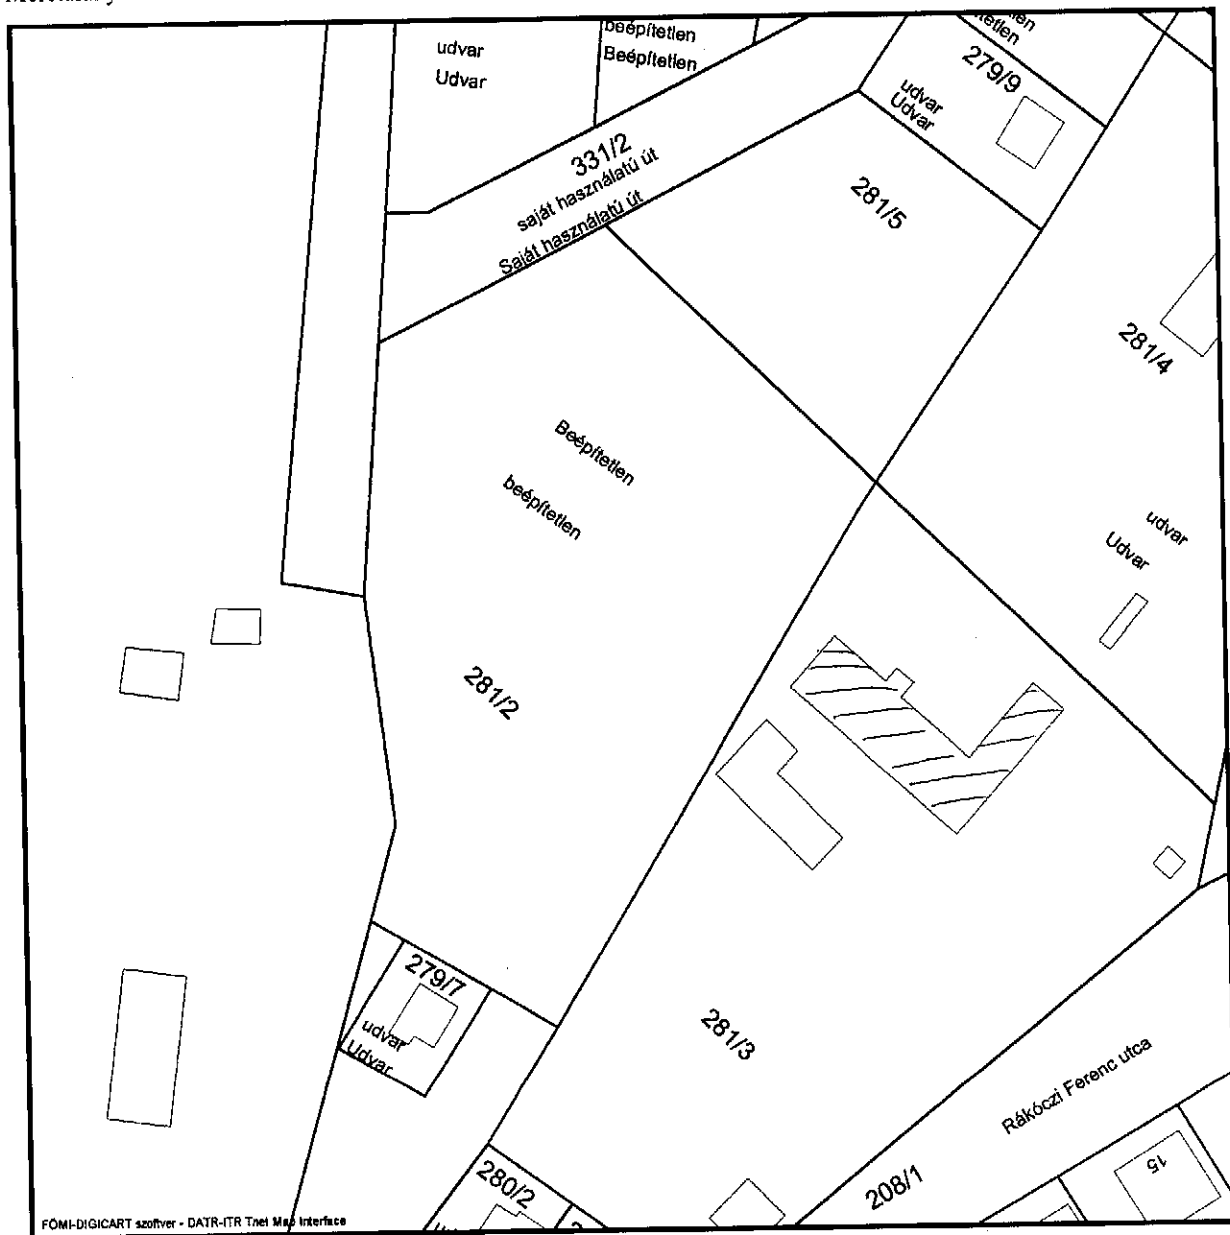

2009.02.23 14:31:47