


Körzeti Földhivatal Ráckeve  
Ráckeve 2300 Szent István tér 3.

## Térképmásolat

Helyrajzi szám: DÉLEGYHÁZA külterület 151/10

Megrendelés szám: 12/1176/2010

Méretarány: 1 : 2000

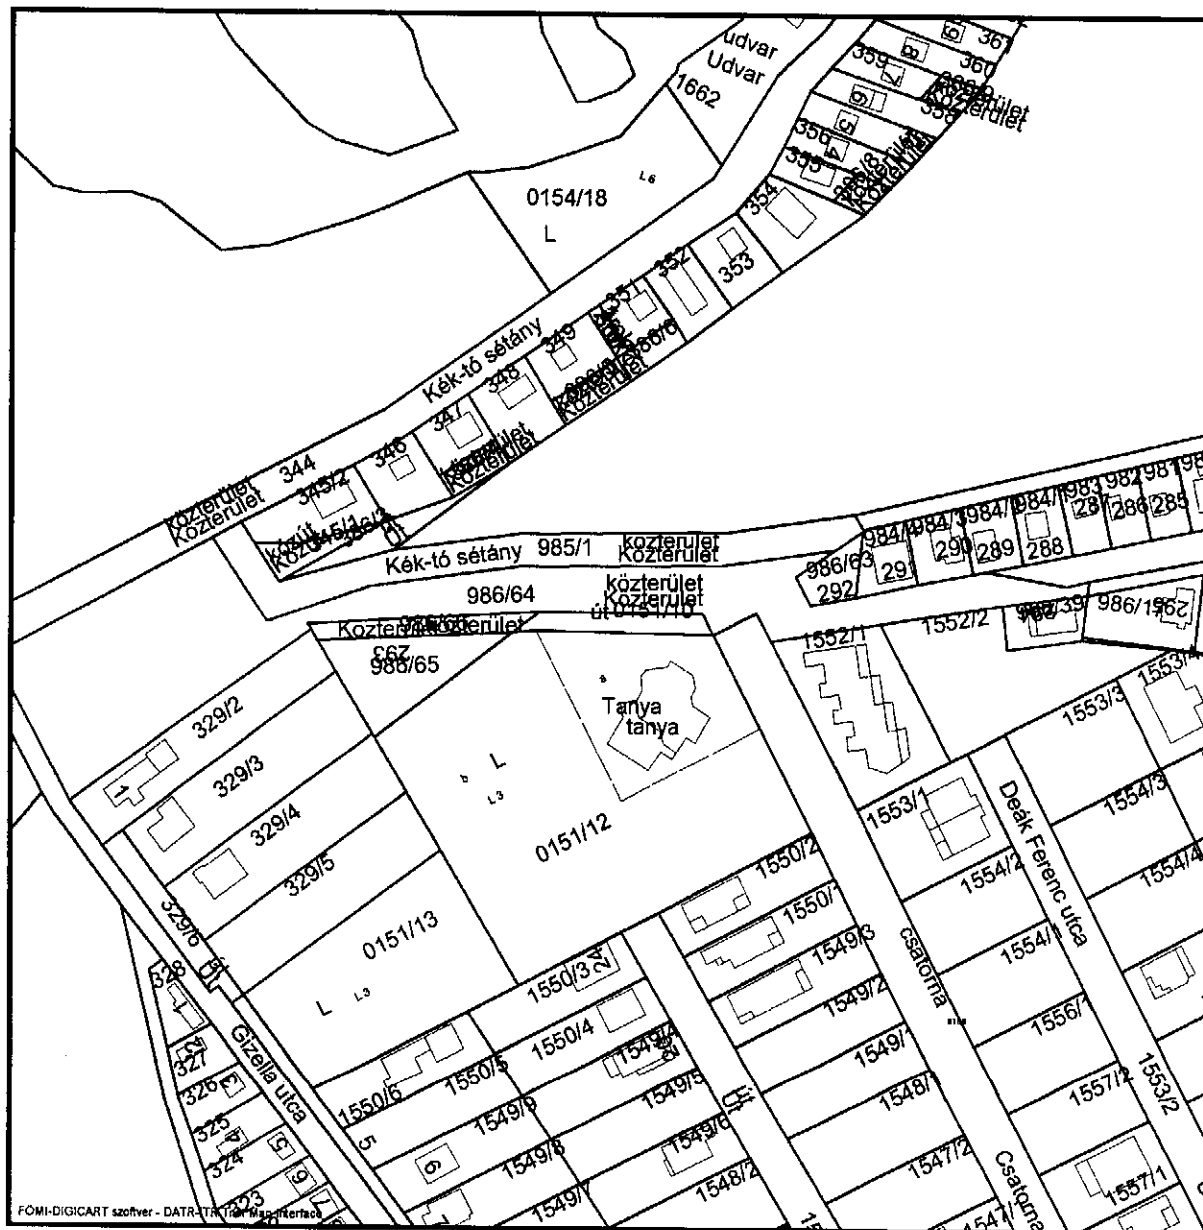

2010.05.28 12:09:20