

VÁLTOZÁSI VÁZRAJZ


a 066/9, 067, 068/3 helyrajzi számú földrészletek határrendezése

Méretarány: 1:4000

Szelvénytípus: 55-233-4

Címkoordináták			
Psz.	Y	X	
068/8			
Helyrajzi szám szűrési pontja	653937	209857	
068/3			
Helyrajzi szám szűrési pontja	654152	209726	

Változás előtti állapot						Változás utáni állapot						Szolgalmi és egyéb jogok	Megjegyzés
Helyrajzi szám	Alrészlet jel	műv.ág	Min. o.	Terület ha.m ²	AK	Helyrajzi szám	Alrészlet jel	műv.ág	Min. o.	Terület ha.m ²	AK		
1	2	3	4	5	6	7	8	9	10	11	12	13	14
066/9		erdő	5	4.4475	16.90	066/9		erdő	5	4.9563	18.84	Bányatelek Délegyháza III. homok, kavics (bővített) 10147/2001.03.05.	
067		kivett, közút		0.5788		067		kivett, közút		0.5788		Bányatelek Délegyháza III. homok, kavics (bővített) 10147/2001.03.05.	
068/3		erdő	5	10.8225	41.13	068/3		erdő	5	10.3137	39.19	Bányatelek Délegyháza III. homok, kavics (bővített) 10147/2001.03.05.	
Osszesen				15.8488	58.03					15.8488	58.03		

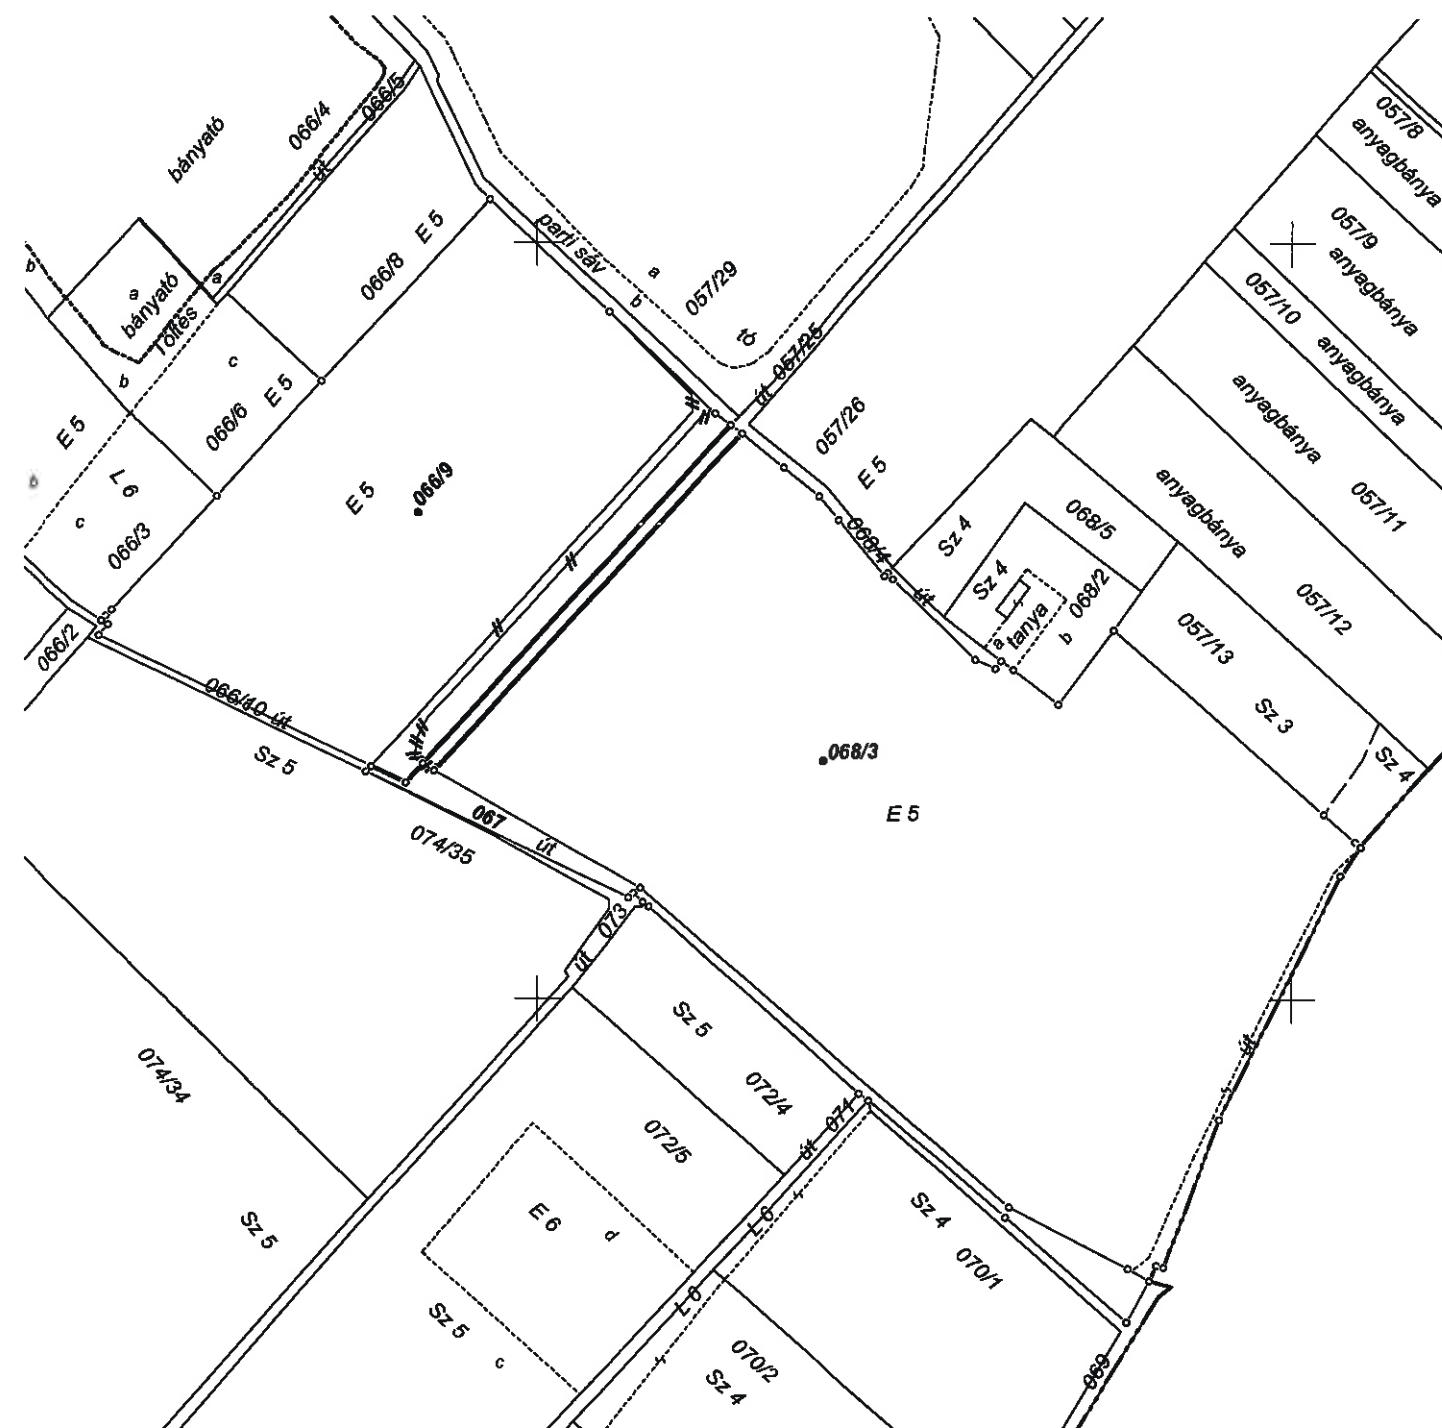

A művelési ágak, minőségi osztályok és a földminősítési mintaterek feltüntetése, valamint a földminősítési adatok számítása és ábrázolása helyes.

Ráckeve, 2019. 11. 13. nap

mezőgazdász

Készítette: Székesfehérvár, 2019.10.28.

Farkas Róbert
Készítő

Farkas Róbert
minőséget tanúsító földmérő
ing.rend.min.sz.: 1913/2005

GD/07-1103

Farkas Róbert
okl. földmérő mérnök
ing.rend.szám: 1913/2005
sz. sz.: GD 07-1103

A helyrajzi számozás és területszámítás helyes. Ez a záradék a keltezésétől számított egy évig hatályos, későbbi felhasználás előtt a vázrajzot újra záradékolni kell.

Ráckeve, 2019. 11. 13. nap

záradékoló

P.H.
(Kör. Fh.)

ing.rend.min.sz.: 1913/2005

A változás akaratunknak megfelelően történt: