

E-hiteles térképmásolat - Teljes másolat


2021.04.07 08:42:10

Helyrajzi szám: DÉLEGYHÁZA külterület 78/18

Megrendelés szám: 7/1664/2021

Méretarány: 1 : 2000

Térrajzsám: 40934600002021

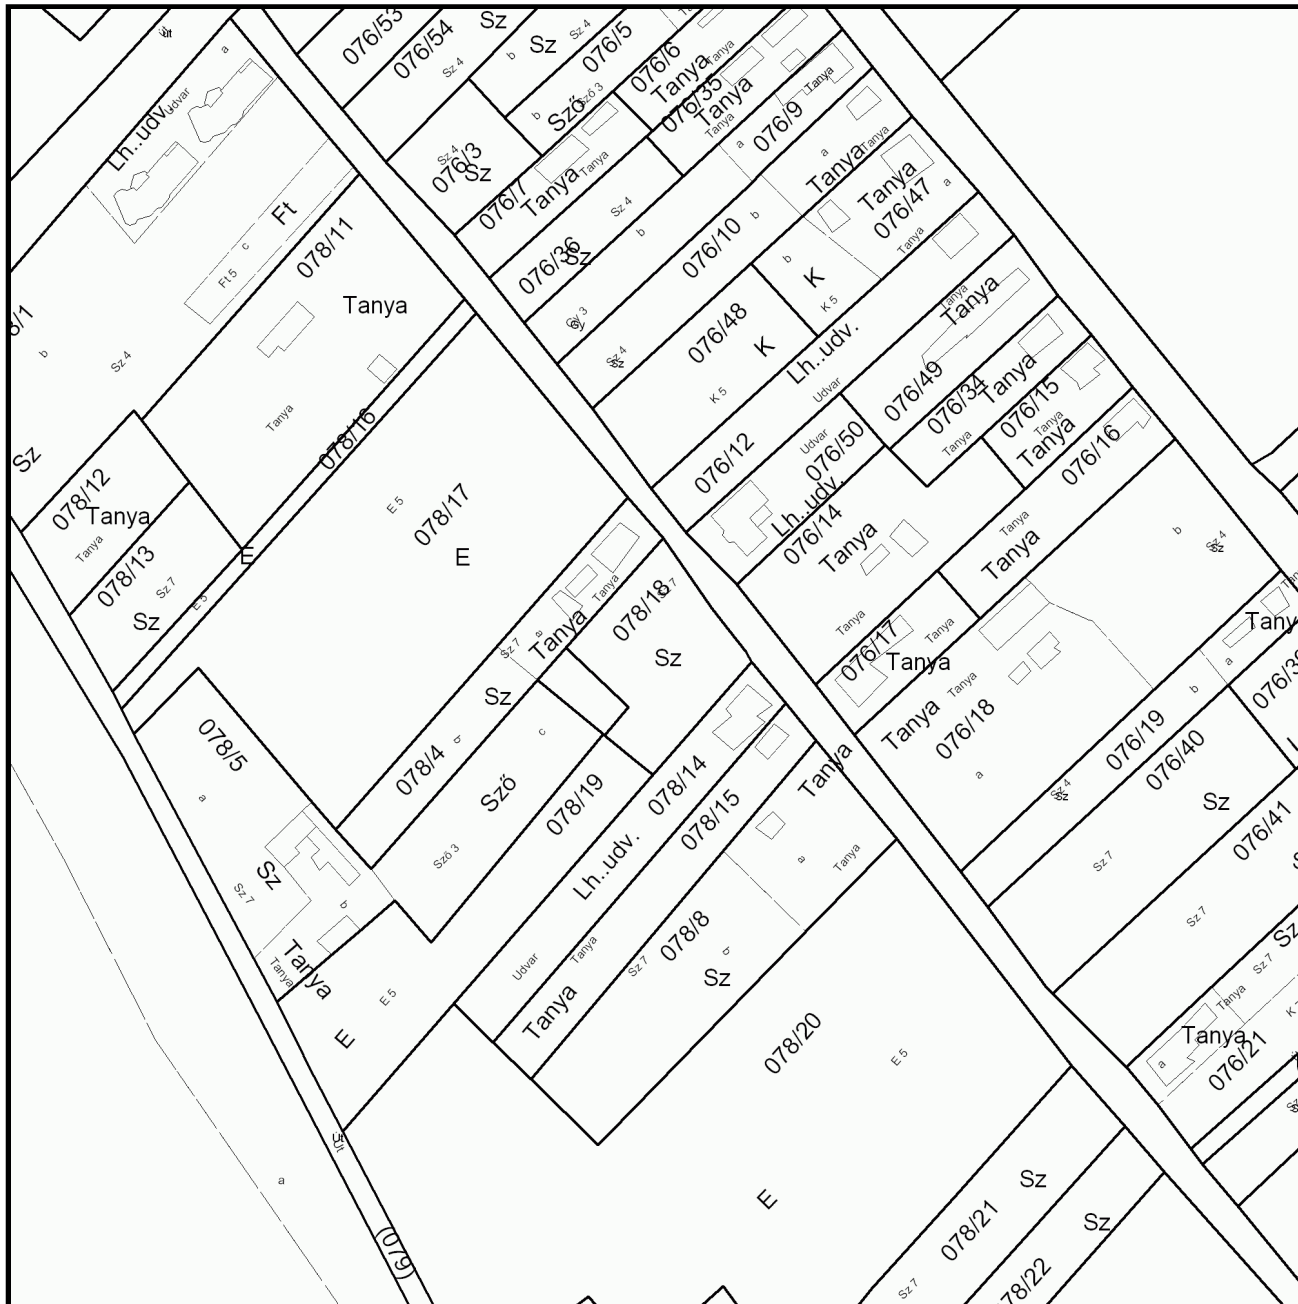

A térképmásolat a kiadást megelőző napig megegyezik az ingatlan-nyilvántartási térképi adatbázis tartalmával. A térképmásolat méretek levételére nem használható!