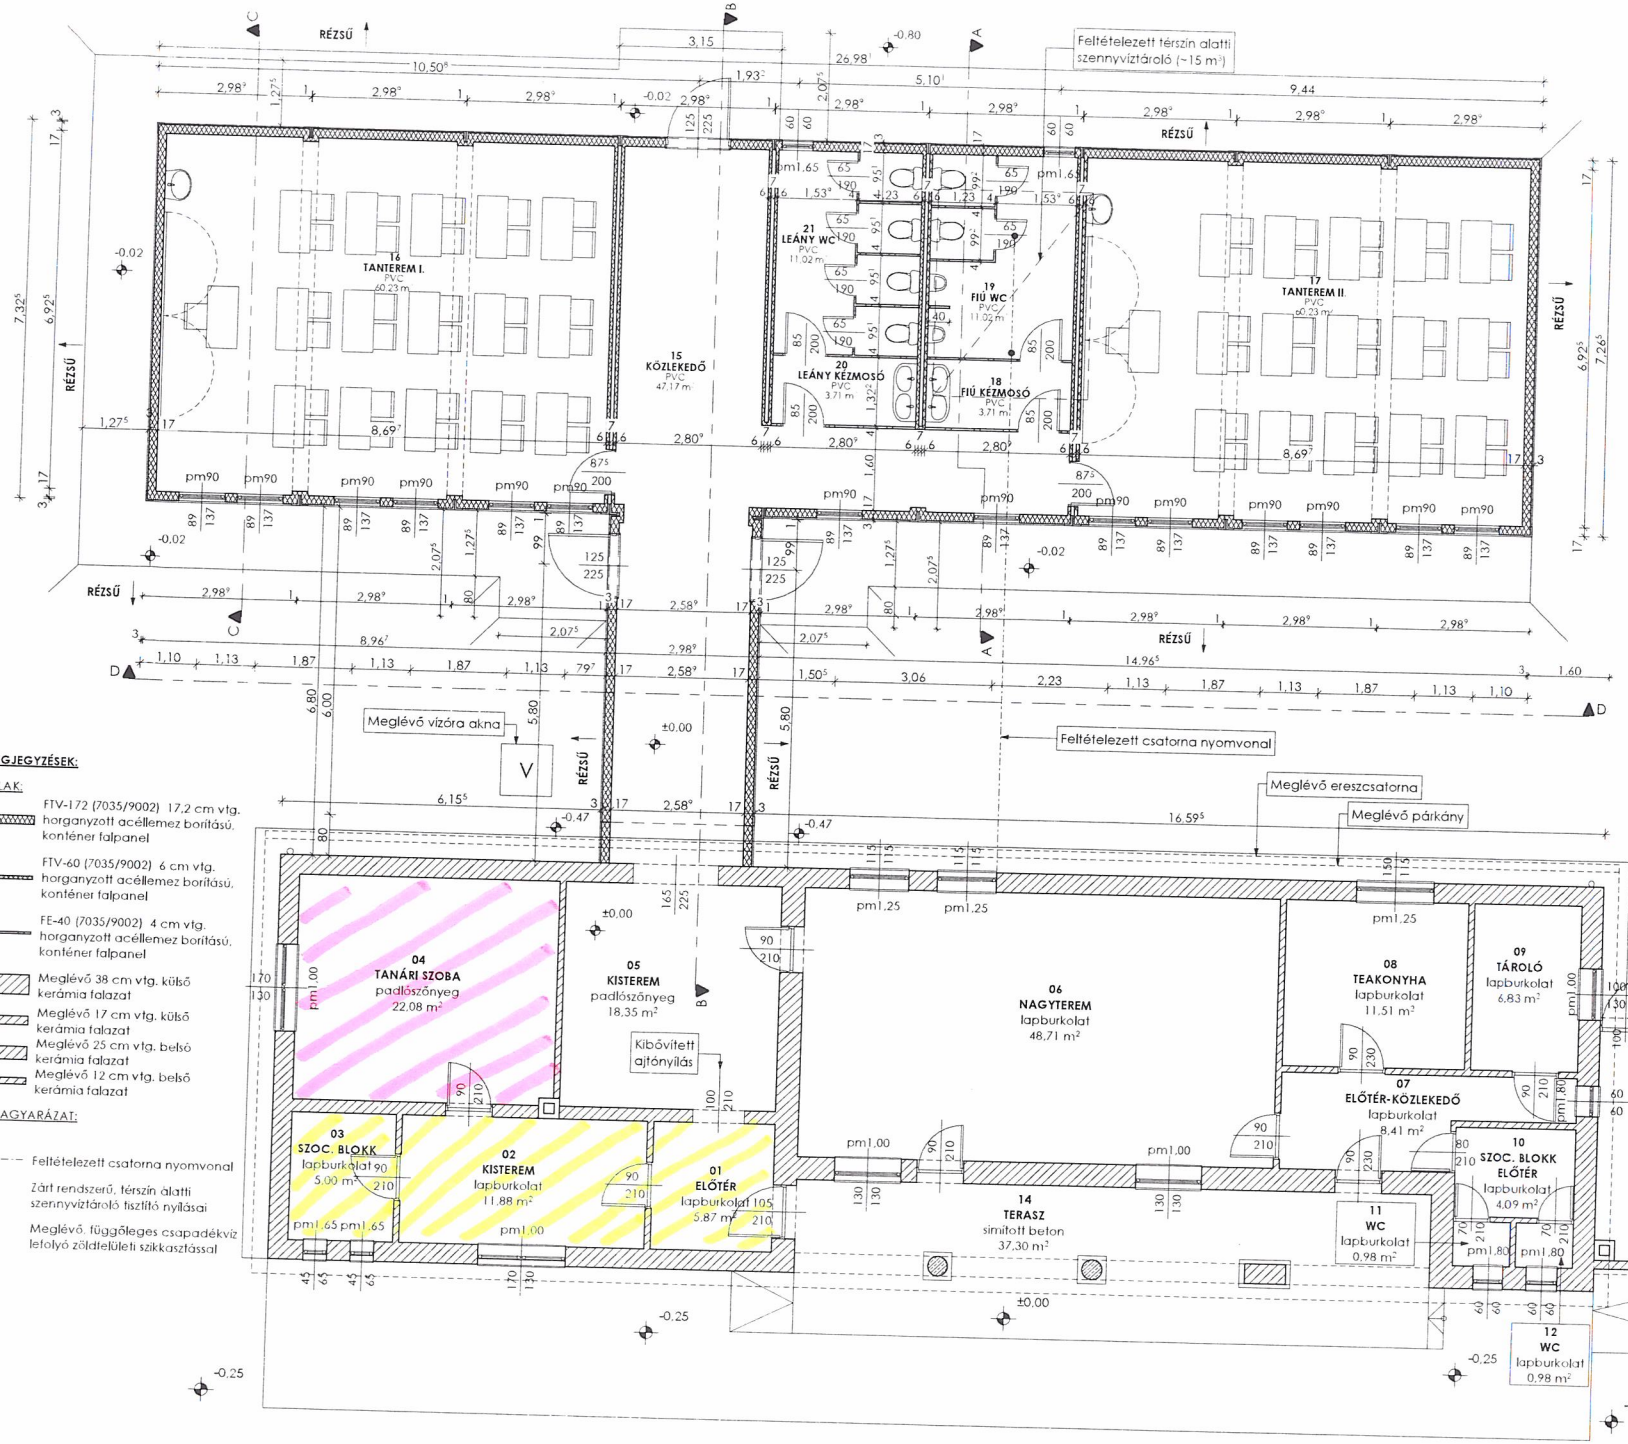


HELYISÉGLISTA		ALAPTERÜLET	BURKOLAT
MEGLÉVŐ-FÖLDSZINT			
01	előtér	5,87 m²	lapburkolat
02	kisterem	11,88 m²	lapburkolat
03	szoc. blokk	5,00 m²	lapburkolat
04	tanári szoba	22,08 m²	padlószőnyeg
05	kisterem	18,35 m²	padlószőnyeg
06	nagyterem	48,71 m²	lapburkolat
07	előtér-közlekedő	8,41 m²	lapburkolat
08	teakonyha	11,51 m²	lapburkolat
09	tároló	6,83 m²	lapburkolat
10	szoc. blokk előtér	4,09 m²	lapburkolat
11	wc	0,98 m²	lapburkolat
12	wc	0,98 m²	lapburkolat
13	külső tároló	13,77 m²	simított beton
Összesen:		158,46 m²	
14	terasz	37,30 m²	simított beton

TERVEZETT HELYISÉGEK-BŐVÍTETT FÖLDSZINT			
15	közlekedő	47,17 m²	PVC
16	tanterem I.	60,23 m²	PVC
17	tanterem II.	60,23 m²	PVC
18	fiú kézmosó	3,71 m²	PVC
19	fiú wc	11,02 m²	PVC
20	leány kézmosó	3,71 m²	PVC
21	leány wc	11,02 m²	PVC
Összesen:		197,09 m²	

MEGLÉVŐ-BŐVÍTETT ÉPÜLET NETTÓ HASZNOS ÖSSZES ALAPTERÜLET	355,55 m²	

MEGJEGYZÉSEK:

FALAK:

- FTV-172 (7035/9002) 17,2 cm vtg. horganyzott acéllemez borítású, konténer falpanel
- FTV-60 (7035/9002) 6 cm vtg. horganyzott acéllemez borítású, konténer falpanel
- FE-40 (7035/9002) 4 cm vtg. horganyzott acéllemez borítású, konténer falpanel
- Meglévő 38 cm vtg. külső kerámia falazat
- Meglévő 17 cm vtg. külső kerámia falazat
- Meglévő 25 cm vtg. belső kerámia falazat
- Meglévő 12 cm vtg. belső kerámia falazat

JELMAGYARÁZAT:

- Feltételezett csatorna nyomvonal
- Zárt rendszerű, térszín alatti szennyvíztároló tisztító nyílásai
- Meglévő, függőleges csapadékvíz lefolyó zöldtetőfelületi szikkasztással

E02

M = 1:100

ÖNKORMÁNYZATI TULAJDONÚ „CIVILEK HÁZA" BŐVÍTÉSÉNEK ÉPÍTÉSI ENGEDÉLYEZÉSI TERVE /DÉLEGYHÁZI HUNYADI JÁNOS ÁLTALÁNOS ISKOLA KÉT TANTEREMMEL VALÓ FÉRŐHELY BŐVÍTÉSE/

TERVEZETT FÖLDSZINTI ALAPRAJZ

2020. április

Építész Tervező:
Karsádi és Fia Bt.
2316 Tököl, Duna u. 5/7.

Felelős Tervező:
Karsádi Zsolt
Okleveles tervező
építészmérnök
É13-1515

Építtető:
Szigetszentmiklósi Tankerületi Központ
2310 Szigetszentmiklós, Áll.Sziget Ipari Park I/A épület
/Képviseli: Dr. Pálos Annamária igazgató/

Építmény helye:
2337 Délegyháza, Rákóczi út 9.
HRSZ. 281/4