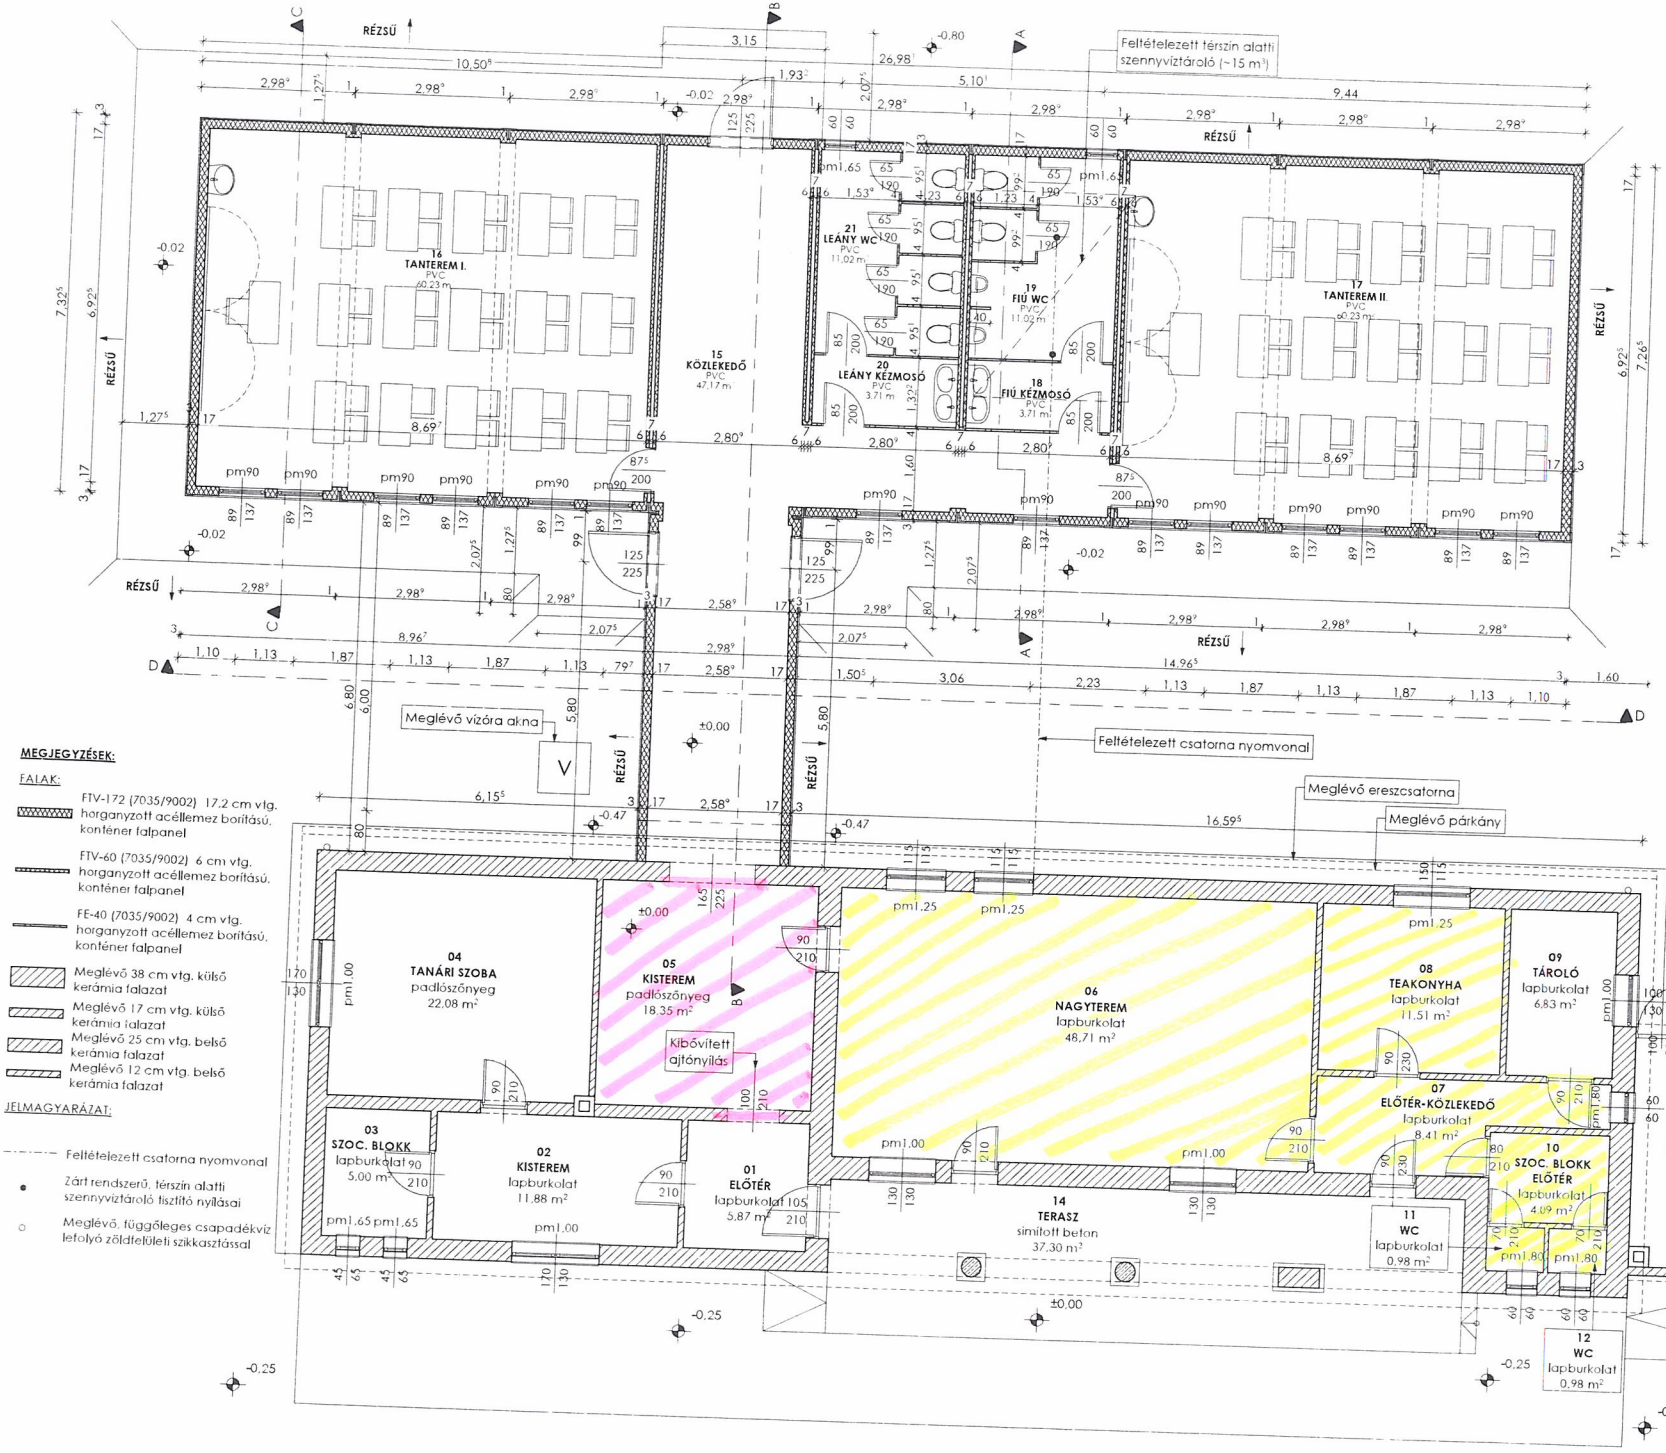



**MEGJEGYZÉSEK:**

FALAK:

- FTV-172 (7035/9002) 17,2 cm vtg. horganyzott acéllemez borítású, konténer falpanel
- FTV-60 (7035/9002) 6 cm vtg. horganyzott acéllemez borítású, konténer falpanel
- FE-40 (7035/9002) 4 cm vtg. horganyzott acéllemez borítású, konténer falpanel
- Meglévő 38 cm vtg. külső kerámia falazat
- Meglévő 17 cm vtg. külső kerámia falazat
- Meglévő 25 cm vtg. belső kerámia falazat
- Meglévő 12 cm vtg. belső kerámia falazat

JELMAGYARÁZAT:

- Feltételezett csatorna nyomvonal
- Zárt rendszerű, térszín alatti szennyvíztároló tisztító nyílásai
- Meglévő, függőleges csapadékvíz lefolyó zöldfelületi szikkasztással

| HELYISÉGLISTA | | ALAPTERÜLET | BURKOLAT |
|---|---|---|---|
| MEGLÉVŐ-FÖLDSZINT | | | |
| 01 | előtér | 5,87 m² | lapburkolat |
| 02 | kisterem | 11,88 m² | lapburkolat |
| 03 | szoc. blokk | 5,00 m² | lapburkolat |
| 04 | tanári szoba | 22,08 m² | padlószőnyeg |
| 05 | kisterem | 18,35 m² | padlószőnyeg |
| 06 | nagyterem | 48,71 m² | lapburkolat |
| 07 | előtér-közlekedő | 8,41 m² | lapburkolat |
| 08 | teakonyha | 11,51 m² | lapburkolat |
| 09 | tároló | 6,83 m² | lapburkolat |
| 10 | szoc. blokk előtér | 4,09 m² | lapburkolat |
| 11 | wc | 0,98 m² | lapburkolat |
| 12 | wc | 0,98 m² | lapburkolat |
| 13 | külső tároló | 13,77 m² | simított beton |
| Összesen: | | 158,46 m² | |
| 14 | terasz | 37,30 m² | simított beton |

| TERVEZETT HELYISÉGEK-BŐVÍTETT FÖLDSZINT | | | |
|---|---|---|---|
| 15 | közlekedő | 47,17 m² | PVC |
| 16 | tanterem I. | 60,23 m² | PVC |
| 17 | tanterem II. | 60,23 m² | PVC |
| 18 | fiú kézmosó | 3,71 m² | PVC |
| 19 | fiú wc | 11,02 m² | PVC |
| 20 | leány kézmosó | 3,71 m² | PVC |
| 21 | leány wc | 11,02 m² | PVC |
| Összesen: | | 197,09 m² | |

| MEGLÉVŐ-BŐVÍTETT ÉPÜLET NETTÓ HASZNOS ÖSSZES ALAPTERÜLET | 355,55 m² | |
|---|---|---|

**E02**

M = 1:100

**ÖNKORMÁNYZATI TULAJDONÚ „CIVILEK HÁZA" BŐVÍTÉSÉNEK ÉPÍTÉSI ENGEDÉLYEZÉSI TERVE /DÉLEGYHÁZI HUNYADI JÁNOS ÁLTALÁNOS ISKOLA KÉT TANTEREMMEL VALÓ FÉRŐHELY BŐVÍTÉSE/**

**Építtető:**
Szigetszentmiklósi Tankerületi Központ
2310 Szigetszentmiklós, Áll.Sziget Ipari Park I/A épület
/Képviseli: Dr. Pálos Annamária Igazgató/

**Építmény helye:**
2337 Délegyháza, Rákóczi út 9.
HRSZ.: 281/4

TERVEZETT FÖLDSZINTI ALAPRAJZ

2020. április


**Építész Tervező:**
Karsádi és Fia Bt.
2316 Tököl, Duna u. 5/7.

**Felelős Tervező:**
Karsádi Zsolt
Okleveles tervező
építészmérnök
É13-1515