Gamzisz Kft.
2317 Szigetcsép, Zrínyi Miklós u. 28
Munka száma: 541 / 2025

Délegyháza
belterület
Adatszolg. ikt.sz : 2-1700/2025

VÁLTOZÁSI VÁZRAJZ

660591-2025

*az **1317/67** helyrajzi számú földrészlet megosztásáról*

Méretarány= 1:2500

A változás akaratunknak megfelelően történt:

.....

.....

.....

A vázrajz méretek levételére nem alkalmas.

Változás előtti állapot						Változás utáni állapot								
Helyrajzi szám	Alrészlet jel	Alrészlet műv. ág	Min.o.	Terület ha. m²	AK	Helyrajzi szám	Alrészlet jel	Alrészlet műv. ág	Min.o.	Terület ha. m²	AK	Szolgalmi és egyéb jogok	Jegyzet
1	2	3	4	5	6	7	8	9	10	11	12	13	14
1317/67		*beépítetlen terület*		**1.7727**	—	**1317/69**		*kivett, töltés*		**0.2105**	—		
						1317/70		*kivett, közterület*		**0.6444**	—		
						1317/71		*kivett, töltés*		**0.0436**	—		
						1317/72		*kivett, töltés*		**0.0437**	—		
						1317/73		*kivett, töltés*		**0.0443**	—		
						1317/74		*kivett, töltés*		**0.0442**	—		
						1317/75		*kivett, töltés*		**0.0413**	—		
						1317/76		*kivett, töltés*		**0.0415**	—		
						1317/77		*kivett, töltés*		**0.0417**	—		
						1317/78		*kivett, töltés*		**0.0403**	—		
						1317/79		*kivett, töltés*		**0.0388**	—		
						1317/80		*kivett, töltés*		**0.0345**	—		
						1317/81		*kivett, töltés*		**0.0332**	—		
						1317/82		*kivett, töltés*		**0.0346**	—		
						1317/83		*kivett, töltés*		**0.0344**	—		
						1317/84		*kivett, töltés*		**0.0342**	—		
						1317/85		*kivett, töltés*		**0.0304**	—		
						1317/86		*kivett, töltés*		**0.0337**	—		
						1317/87		*kivett, töltés*		**0.0315**	—		
						1317/88		*kivett, töltés*		**0.0265**	—		
						1317/89		*kivett, töltés*		**0.0303**	—		
						1317/90		*kivett, töltés*		**0.0693**	—		
						1317/91		*kivett, töltés*		**0.0287**	—		
						1317/92		*kivett, töltés*		**0.0533**	—		
						1317/93		*kivett, töltés*		**0.0229**	—		
						1317/94		*kivett, töltés*		**0.0214**	—		
						1317/95		*kivett, töltés*		**0.0195**	—		
Összesen:				**1.7727**	—	**Összesen:**				**1.7727**	—		

Szigetcsép, 2025. 09. 22.

TÓTH GÁBOR
Földmérő ig.sz.: 8133/2019

Készítő: ***Tóth Gábor***.....
földmérő ig.száma: 8133/2019

GÁCSI LÁSZLÓ
Ingatlanrendező földmérő
eng.sz.: 4066/1995
földmérő ig.sz.: 7006/2015

Minőséget tanúsító: ***Gácsi László***.....
földmérő ig.száma: 7006/2015
Ing.rend.min.sz.: 4066/1995

A helyrajzi számozás és a területszámítás helyes.
Ez a záradék a keltezéstől számított egy évig hatályos.

2025 NOV 25.

Ráckeve, 2025. ..... hó ..... nap

P.h.


Záradékoló: .....

Ing. rend. min. száma: Mátyás Zoltánné
2033/2025

PVKH Földhivatali Főosztály
Földhivatali Osztály 10.
Iktatva: 2026 MÁRC 19.
Iktatószám: 875057
Ügyintéző: Mell.:

Címkoordináták		
Délegyháza 1317/69 hrsz		
Psz	**Y**	**X**
1	652510	212250
Délegyháza 1317/70 hrsz		
1	652745	211949
Délegyháza 1317/71 hrsz		
1	652538	212205
Délegyháza 1317/72 hrsz		
1	652553	212187
Délegyháza 1317/73 hrsz		
1	652566	212167
Délegyháza 1317/74 hrsz		
1	652579	212150
Délegyháza 1317/75 hrsz		
1	652591	212135
Délegyháza 1317/76 hrsz		
1	652606	212111
Délegyháza 1317/77 hrsz		
1	652622	212095
Délegyháza 1317/78 hrsz		
1	652633	212078
Délegyháza 1317/79 hrsz		
1	652647	212058
Délegyháza 1317/80 hrsz		
1	652663	212037
Délegyháza 1317/81 hrsz		
1	652676	212017
Délegyháza 1317/82 hrsz		
1	652688	212003
Délegyháza 1317/83 hrsz		
1	652701	211985
Délegyháza 1317/84 hrsz		
1	652712	211969
Délegyháza 1317/85 hrsz		
1	652727	211950
Délegyháza 1317/86 hrsz		
1	652742	211929

Címkoordináták		
Délegyháza 1317/87 hrsz		
Psz	**Y**	**X**
1	652754	211913
Délegyháza 1317/88 hrsz		
1	652771	211889
Délegyháza 1317/89 hrsz		
1	652786	211869
Délegyháza 1317/90 hrsz		
1	652807	211842
Délegyháza 1317/91 hrsz		
1	652822	211821
Délegyháza 1317/92 hrsz		
1	652842	211793
Délegyháza 1317/93 hrsz		
1	652856	211774
Délegyháza 1317/94 hrsz		
1	652867	211759
Délegyháza 1317/95 hrsz		
1	652878	211744

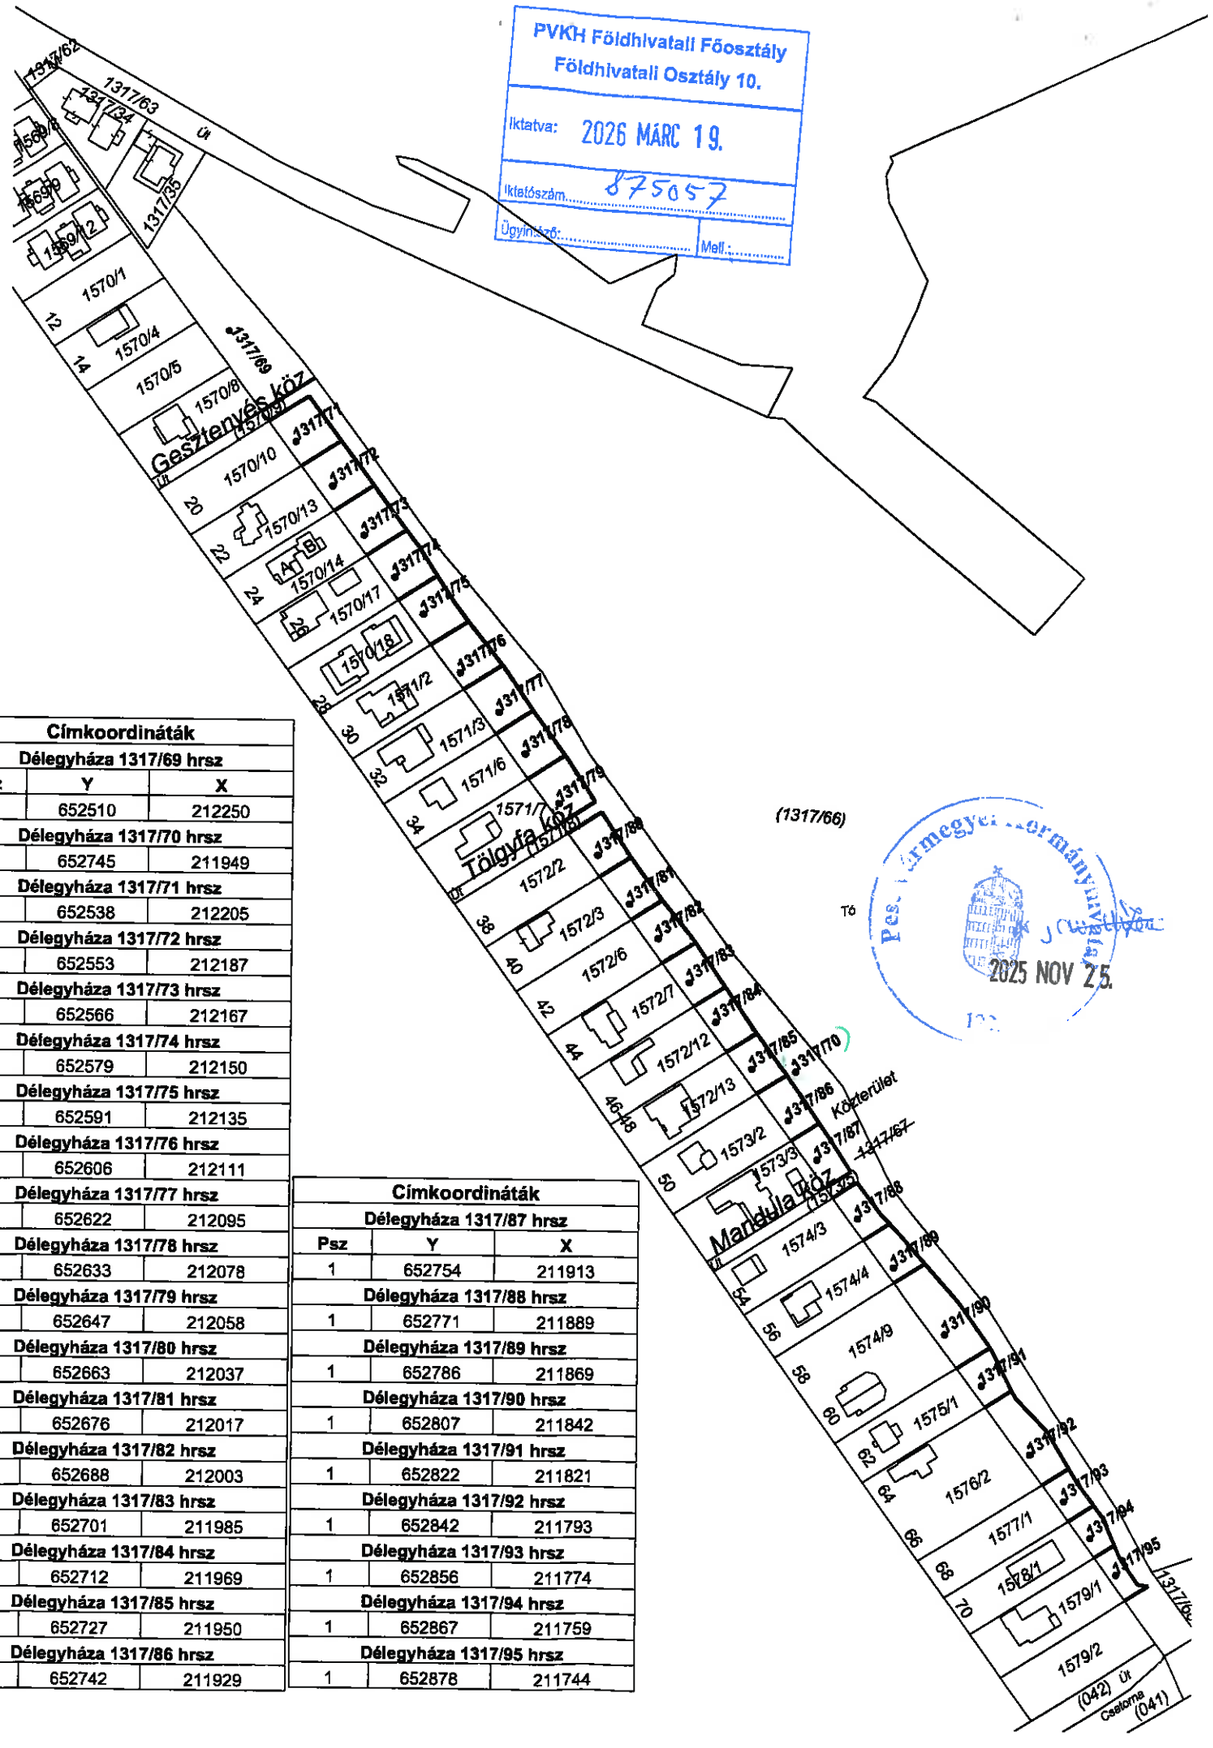

Pest Vármegyei Kormányhivatal
2025 NOV 25.

GAMZISZ KFT.
2317 Szigetcsép, Zrínyi Miklós utca 28.

Munka száma: 541/2025


Délegyháza
belterület

Adatszolgáltatás iktatószáma:
2/1700/2025

TELEKALAKÍTÁSI HELYSZÍNRAJZ

az **1317/67** helyrajzi számú földrészlet megosztásáról

Méretarány= 1:2000

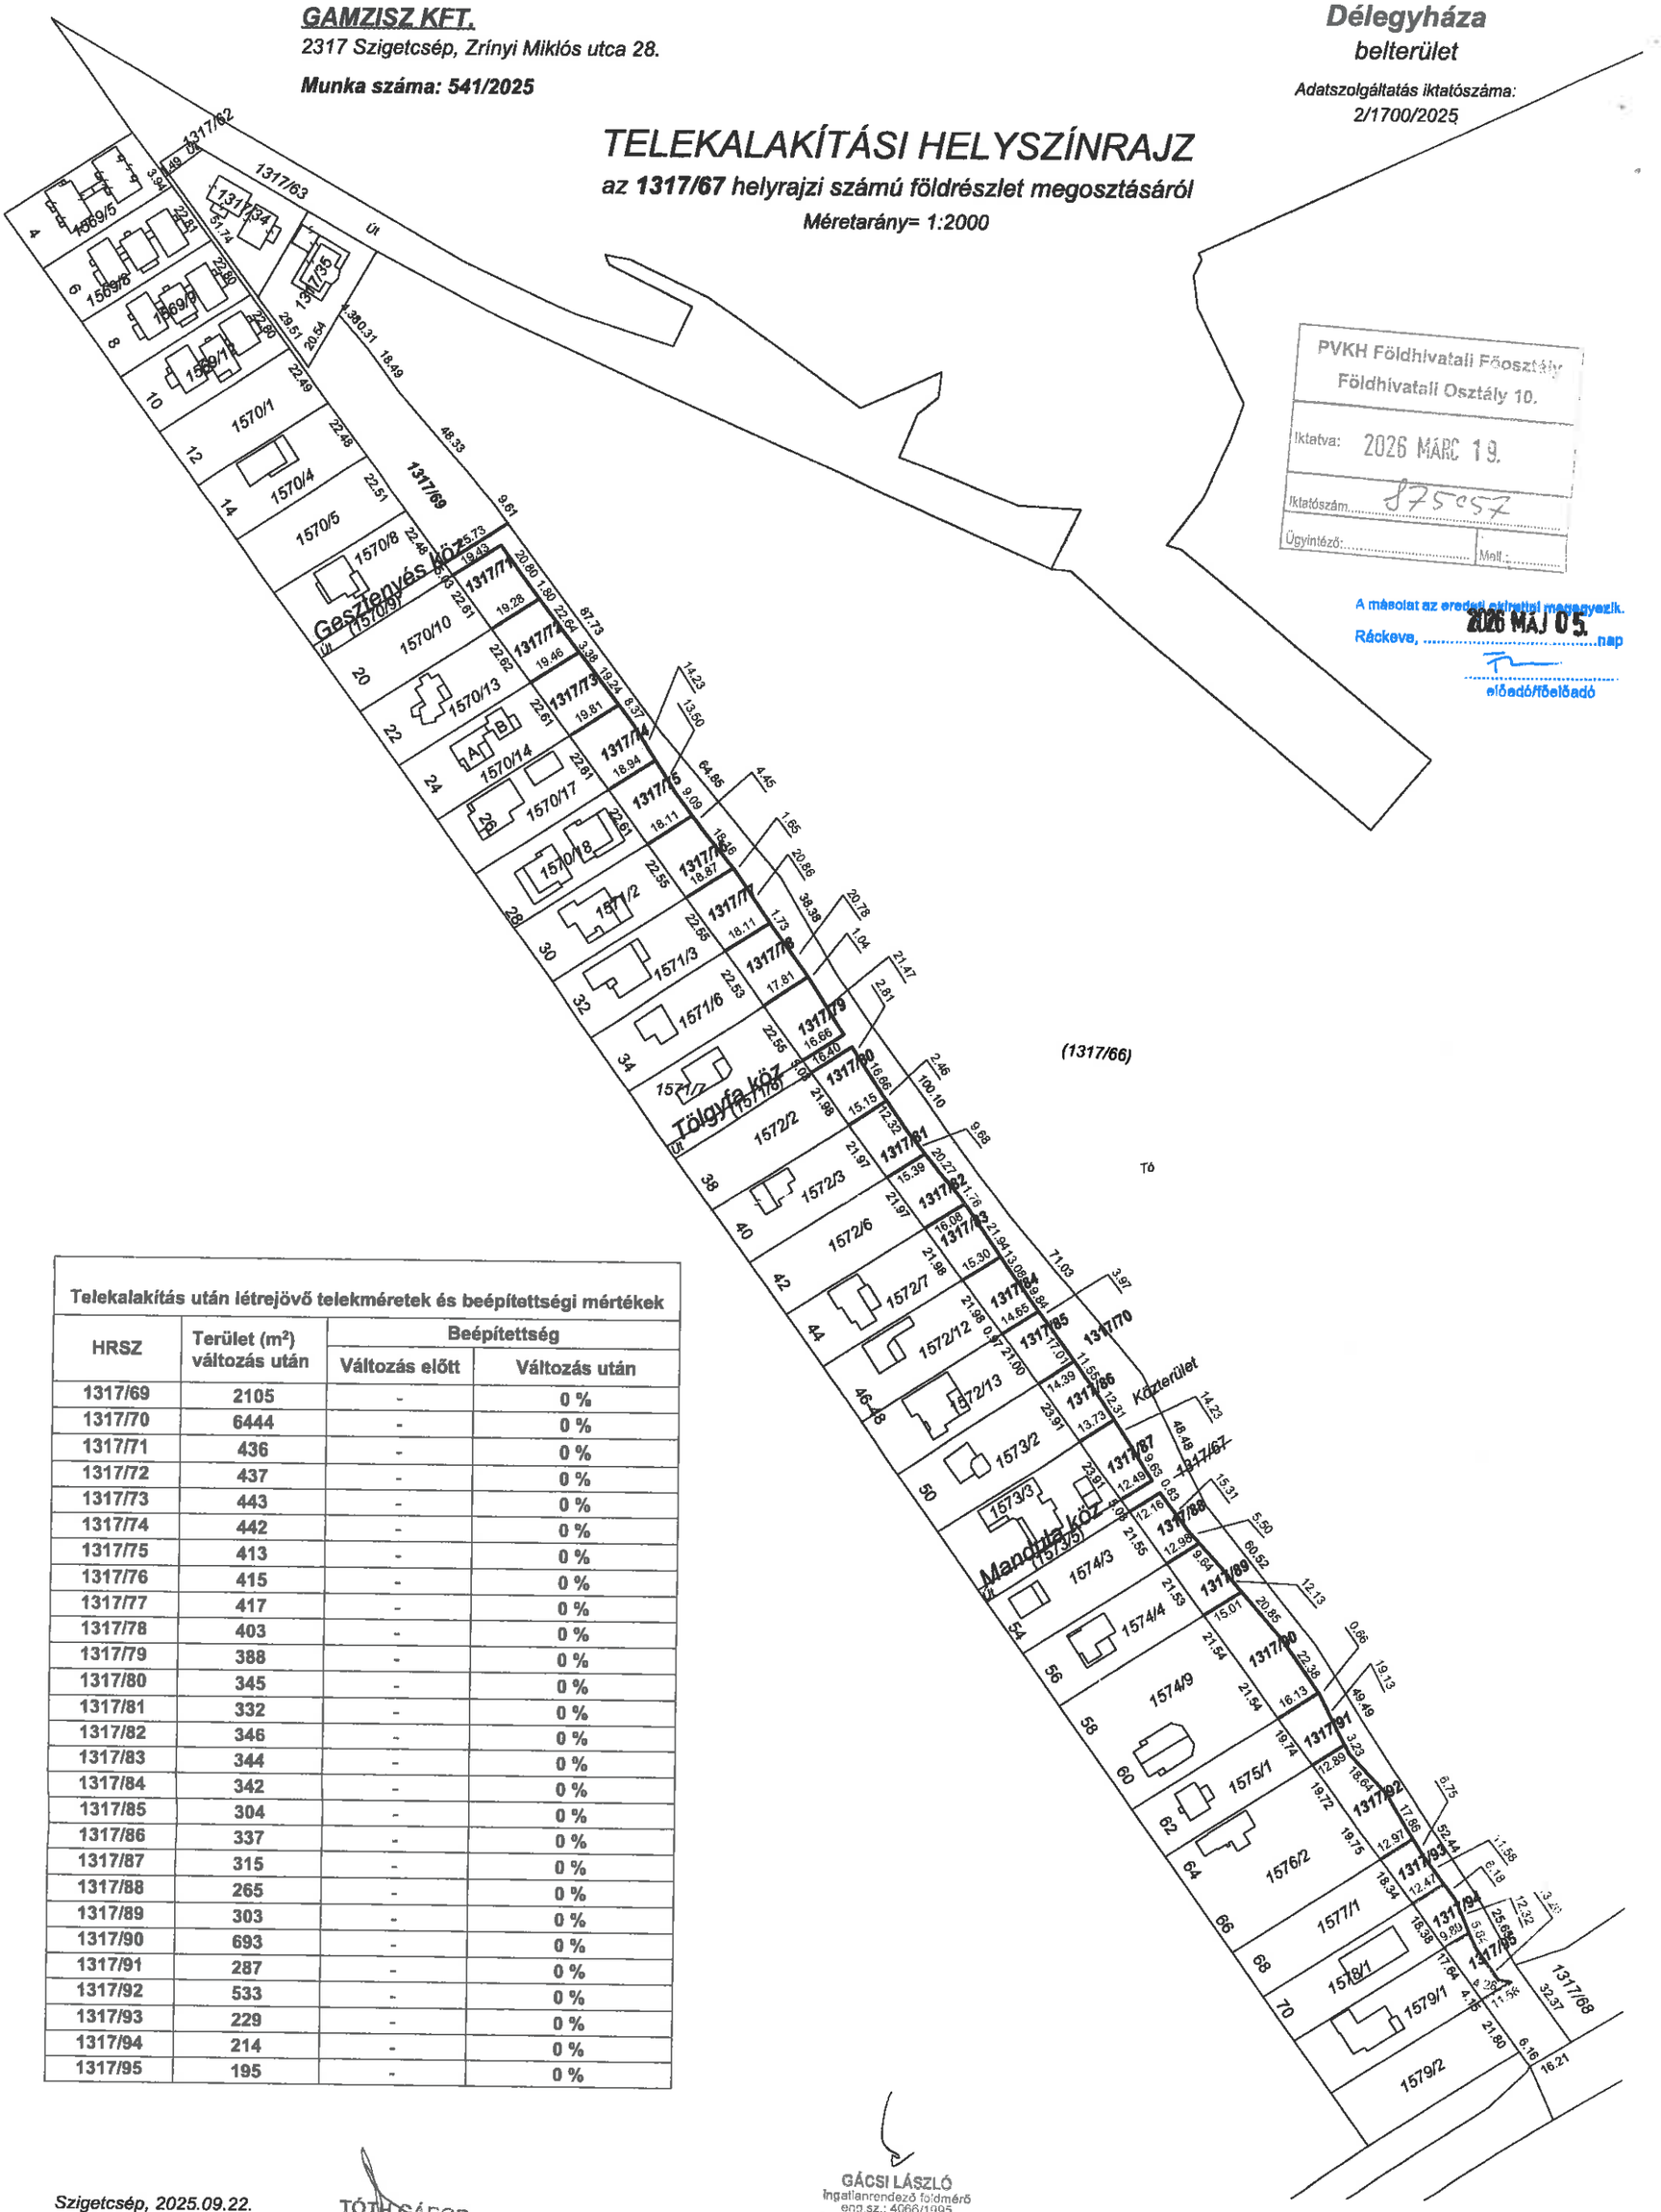

PVKH Földhivatali Főosztály
Földhivatali Osztály 10.
Iktatva: 2026 MÁRC 19.
Iktatószám: 875057
Ügyintéző: Mell:

A másolat az eredeti okirattal megegyezik.
Ráckeve, 2026 MÁJ 05. nap
előadó/főelőadó

Telekalakítás után létrejövő telekméretek és beépítettségi mértékek			
HRSZ	Terület (m²) változás után	Beépítettség	
		Változás előtt	Változás után
1317/69	2105	-	0 %
1317/70	6444	-	0 %
1317/71	436	-	0 %
1317/72	437	-	0 %
1317/73	443	-	0 %
1317/74	442	-	0 %
1317/75	413	-	0 %
1317/76	415	-	0 %
1317/77	417	-	0 %
1317/78	403	-	0 %
1317/79	388	-	0 %
1317/80	345	-	0 %
1317/81	332	-	0 %
1317/82	346	-	0 %
1317/83	344	-	0 %
1317/84	342	-	0 %
1317/85	304	-	0 %
1317/86	337	-	0 %
1317/87	315	-	0 %
1317/88	265	-	0 %
1317/89	303	-	0 %
1317/90	693	-	0 %
1317/91	287	-	0 %
1317/92	533	-	0 %
1317/93	229	-	0 %
1317/94	214	-	0 %
1317/95	195	-	0 %

Szigetcsép, 2025.09.22.

TÓTH GÁBOR
Földmérő ig.sz.: 8133/2019

Készítő: **Tóth Gábor**.....
földmérő ig.száma: 8133/2019

GÁCSI LÁSZLÓ
ingatlanrendező földmérő
eng.sz.: 4066/1995
földmérő ig.sz.: 7006/2015

Minőséget tanúsító: **Gácsi László**.....
földmérő ig.száma: 7006/2015
Ing.rend.min.sz.: 4066/1995